

GARTENHAUS PERTH 4


Farblich behandelte Fassadenplatten




GARTENHAUS PERTH 4
337 x 253 cm

Gestaltungsbeispiel

- Platten zugeschnitten und vorgebohrt
- Grundfarbe Schiefergrau
- Montage auf Holzrahmenkonstruktion
- Fensterelemente mit Doppelstegplatten in bronze

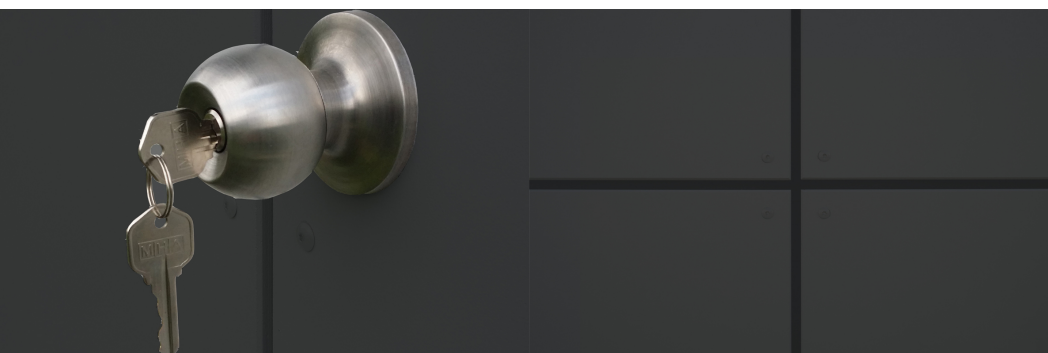

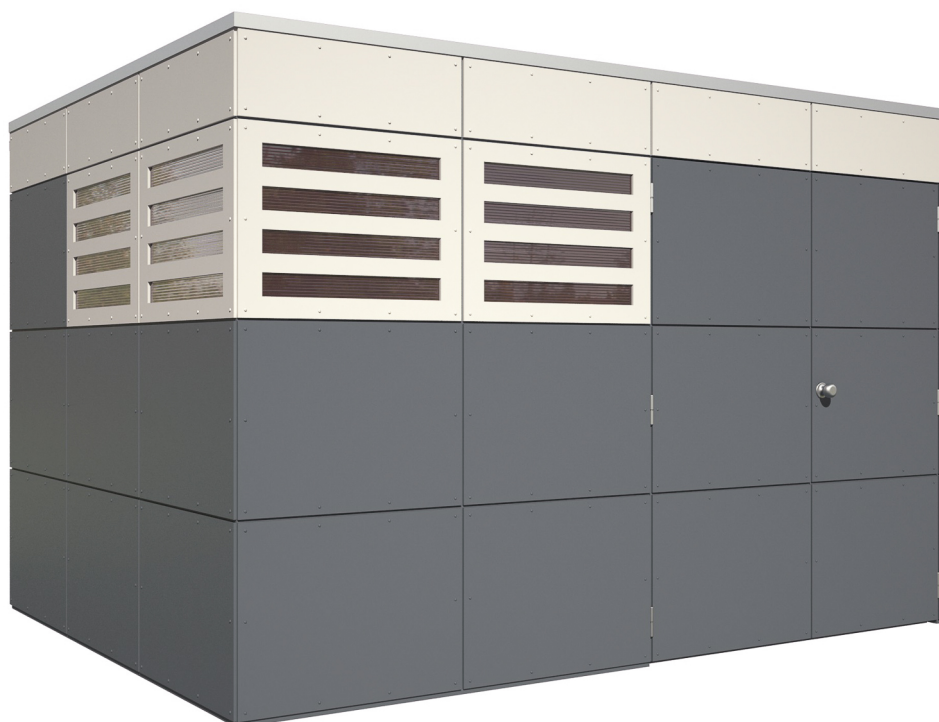

Gartenhaus

GARTENHAUS PERTH 4, 337 X 253 CM

Datenblatt / Baubeschreibung

Material	Fassadenplatten
Farbe	Schiefergrau (RAL 7015)
Farbbehandlung	Die Fassadenplatten sind von außen, der Rahmen allseitig schiefergrau farbbehandelt. Die Dachschalung, die Pfetten sowie die Schnittkanten werden produktionsbedingt unbehandelt geliefert.
Größe	337 x 253 cm
Aufstellbreite (Sockelmaß)	337 cm
Aufstelltiefe (Sockelmaß)	253 cm
Außenbreite inkl. Dachüberstand	337 cm
Außentiefe inkl. Dachüberstand	253 cm
Firsthöhe	223 cm
Seitenwandhöhe	223 cm
Gesamthöhe vorne	223 cm
Gesamthöhe hinten	223 cm
Wandart	Holzrahmenkonstruktion
Wandstärke	10 mm
Eckverbindung	Holzrahmenkonstruktion
Anzahl Räume	1




Dachform	Flachdach
Dachaufbau	19 mm Profilschalung mit Nut und Feder
Material Dacheindeckung	KSK-M Dachbahn
Farbe Dach	Silbergrau
Dachstärke	19 mm
Dachfläche	8.53 m ²
Dachneigung	nach hinten
Gefälle	2 °
Dachüberstand vorne	0 cm
Dachüberstand hinten	4 cm
Dachüberstand links	0 cm
Dachüberstand rechts	0 cm
Fußboden	Optional erhältlich
Grundfläche	8.53 m ²
Umbauter Raum	19.02 m ³
Schneelast (sk)	0.85 kN/m ²
Windstaudruck q	0.65 kN/m ²
Türen	1x Doppeltür, geschlossen, 159 x 184 cm, Türknauf mit Schließzylinder und 2 Schlüsseln
Fenster	4x Fensterelement, feststehend, 10 mm Polycarbonat-Doppelstegplatte, bronze
Anzahl Packstücke	1
Verpackungsmaß	Breite: 350 cm, Höhe: 50 cm, Tiefe: 120 cm, 570 kg
Verpackungsgewicht gesamt	570 kg
nicht im Lieferumfang enthalten	Fußboden, Grundlager, Beton, Verankerung Grundlager mit Untergrund (Fundament)
Garantie	5 Jahre gemäß unseren Garantiebedingungen
Lieferhinweis	Für die Anlieferung muss die Zufahrt für 40 t-LKW möglich sein! Die Anlieferung erfolgt frei Bordsteinkante (Festland Deutschland).
Artikelnummer	560233
EAN-Nummer	4018211560233

GARTENHAUS PERTH 4


337 x 253 cm



Ansicht Hinten

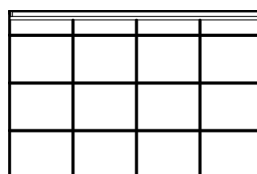

Ansicht Rechts

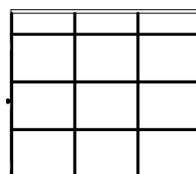


GARTENHAUS PERTH 4

337 x 253 cm


Schnitte und Ansichten Maßstab 1:100



Ansicht Links

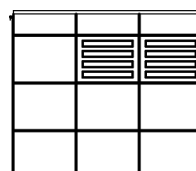

Schnitt

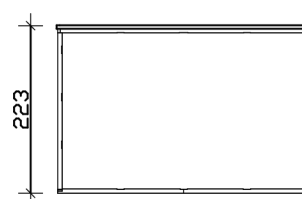


GARTENHAUS PERTH 4

337 x 253 cm


Schnitte und Ansichten Maßstab 1:100



Ansicht Vorne

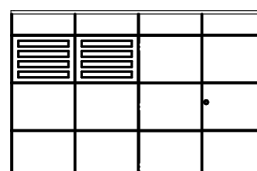

Grundriss

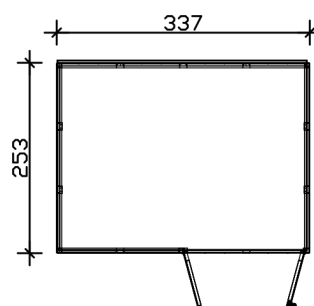

GARTENHAUS PERTH 4

337 x 253 cm

Schnitte und Ansichten Maßstab 1:100

