


DN 80 / 100

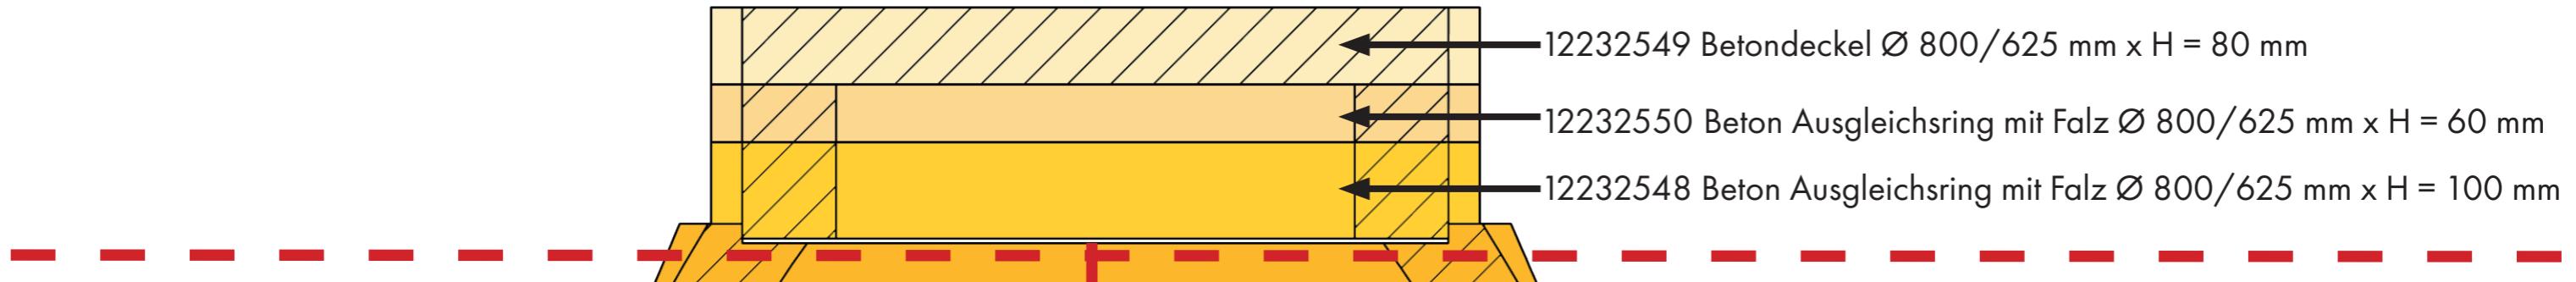

DN 100

12232551
Beton Schachtkonus mit Falz
ohne Steigisen
Ø 1000/625 mm x H = 600 mm

12232547
Beton Schachtring
ohne Steigisen
Ø 1000 mm x H = 500 mm

DN 80

12473469
Beton Schachtkonus mit Falz
Ø 800/625 mm x H = 600 mm

12232546
Beton Schachtring mit Falz
ohne Steigisen Ø 800 mm x H = 500 mm