


# CARPORT FRIESLAND SET H


## Flachdach-Carport

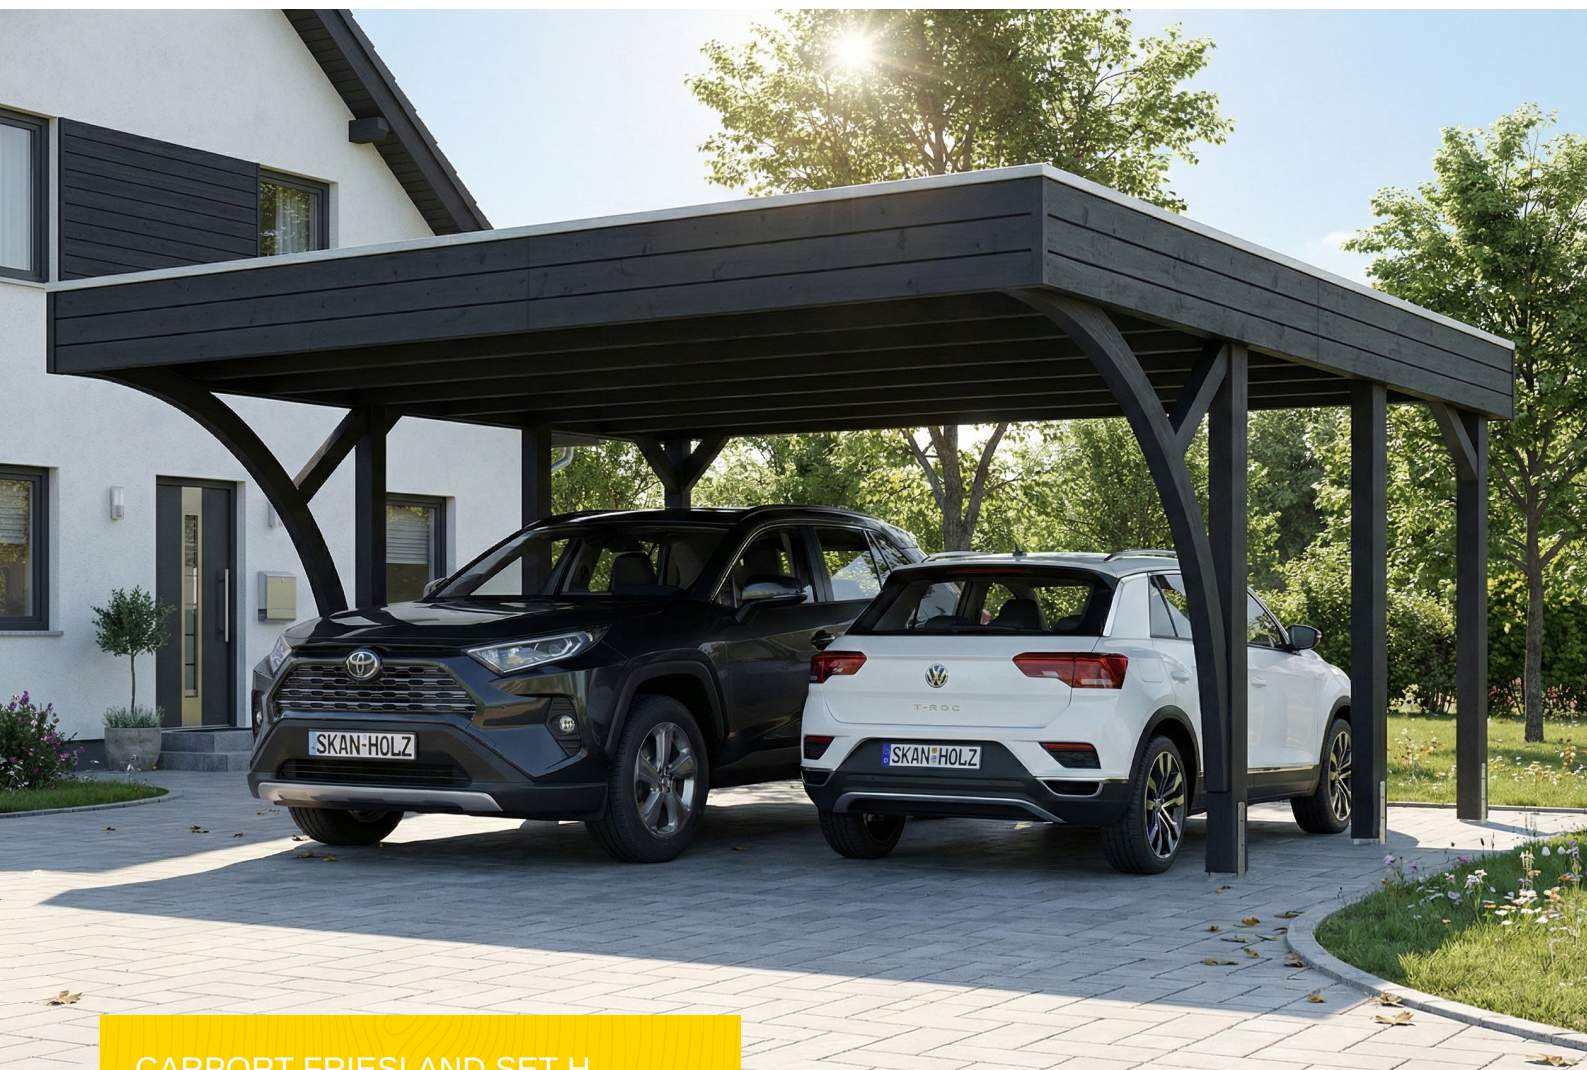

CARPORT FRIESLAND SET H  
546 x 555 cm

Gestaltungsbeispiel

- Konstruktion aus imprägniertem Nadelholz
- Farblich behandelt in anthrazit
- Stahl-Dachplatten
- Pfosten 11,5 x 11,5 cm

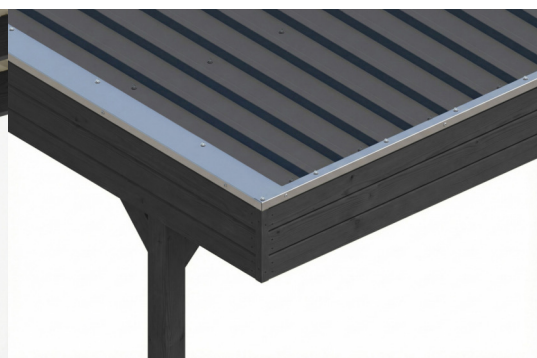



Carport

## CARPORT FRIESLAND SET H, 546 X 555 CM, MIT ZWEI EINFABRTSBÖGEN, ANTHRACIT

### Datenblatt / Baubeschreibung

|                                 |                                                   |
|---------------------------------|---------------------------------------------------|
| Material                        | <b>Nadelholz</b>                                  |
| Farbe                           | <b>Anthrazit</b>                                  |
| Farbbehandlung                  | <b>Lasiert</b>                                    |
| Größe                           | <b>546 x 555 cm</b>                               |
| Aufstellbreite (Sockelmaß)      | <b>538 cm</b>                                     |
| Aufstelltiefe (Sockelmaß)       | <b>469 cm</b>                                     |
| Außenbreite inkl. Dachüberstand | <b>546 cm</b>                                     |
| Außentiefe inkl. Dachüberstand  | <b>555 cm</b>                                     |
| Firsthöhe                       | <b>252 cm</b>                                     |
| Traufenhöhe                     | <b>241 cm</b>                                     |
| Gesamthöhe vorne                | <b>252 cm</b>                                     |
| Gesamthöhe hinten               | <b>241 cm</b>                                     |
| Dachform                        | <b>Flachdach</b>                                  |
| Material Dacheindeckung         | <b>Stahl-Trapezblech verzinkt und beschichtet</b> |
| Farbe Dach                      | <b>Anthrazit</b>                                  |
| Dachstärke                      | <b>0,5 mm</b>                                     |




|                                 |                                                           |
|---------------------------------|-----------------------------------------------------------|
| Dachfläche                      | <b>29.92 m<sup>2</sup></b>                                |
| Dachneigung                     | <b>nach hinten</b>                                        |
| Gefälle                         | <b>1.2 °</b>                                              |
| Dachüberstand vorne             | <b>210 cm</b>                                             |
| Dachüberstand hinten            | <b>15 cm</b>                                              |
| Dachüberstand links             | <b>4 cm</b>                                               |
| Dachüberstand rechts            | <b>4 cm</b>                                               |
| Dachblende                      | <b>Holzblende mit Dachrandprofil</b>                      |
| Schneelast (sk)                 | <b>1.25 kN/m<sup>2</sup></b>                              |
| Windstaudruck q                 | <b>0.95 kN/m<sup>2</sup></b>                              |
| Grundfläche                     | <b>30.3 m<sup>2</sup></b>                                 |
| Umbauter Raum                   | <b>74.7 m<sup>3</sup></b>                                 |
| Durchfahrtsbreite               | <b>515 cm</b>                                             |
| Durchfahrtshöhe vorne           | <b>219 cm</b>                                             |
| Pfostenstärke                   | <b>11,5 x 11,5 cm</b>                                     |
| Pfostenlänge                    | <b>220 cm</b>                                             |
| Pfostenabstand Breite           | <b>515 cm</b>                                             |
| Pfostenabstand Tiefe            | <b>141 cm</b>                                             |
| Pfostenanzahl                   | <b>6 Stück</b>                                            |
| Verankerung                     | <b>H-Pfostenanker zum Einbetonieren</b>                   |
| Montageart                      | <b>Freistehend</b>                                        |
| nicht im Lieferumfang enthalten | <b>Beton</b>                                              |
| Garantie                        | <b>5 Jahre gemäß unseren Garantiebedingungen</b>          |
| Verpackungsgewicht gesamt       | <b>483 kg</b>                                             |
| Anzahl Packstücke               | <b>1</b>                                                  |
| Verpackungsmaß                  | <b>Breite: 540 cm, Höhe: 40 cm, Tiefe: 120 cm, 483 kg</b> |
| Artikelnummer                   | <b>350346-16-40</b>                                       |
| EAN-Nummer                      | <b>4018211047345</b>                                      |

## CARPORT FRIESLAND SET H


### 546 x 555 cm



Ansicht Vorne

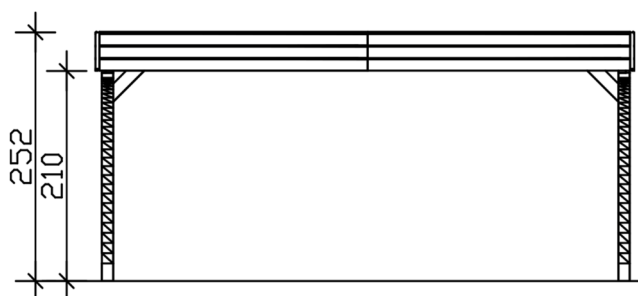

Grundriss

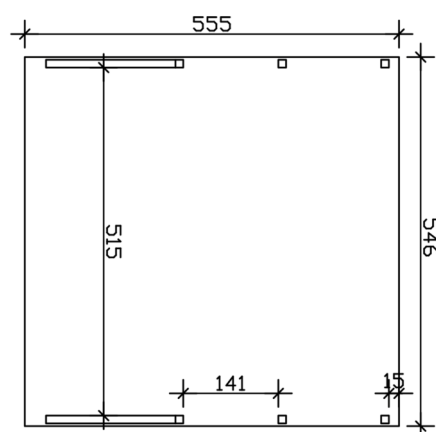

# CARPORT FRIESLAND SET H

546 x 555 cm  
Schnitte und Ansichten Maßstab 1:100



Schnitt

