


CARPORT EMSLAND

Flachdach-Carport

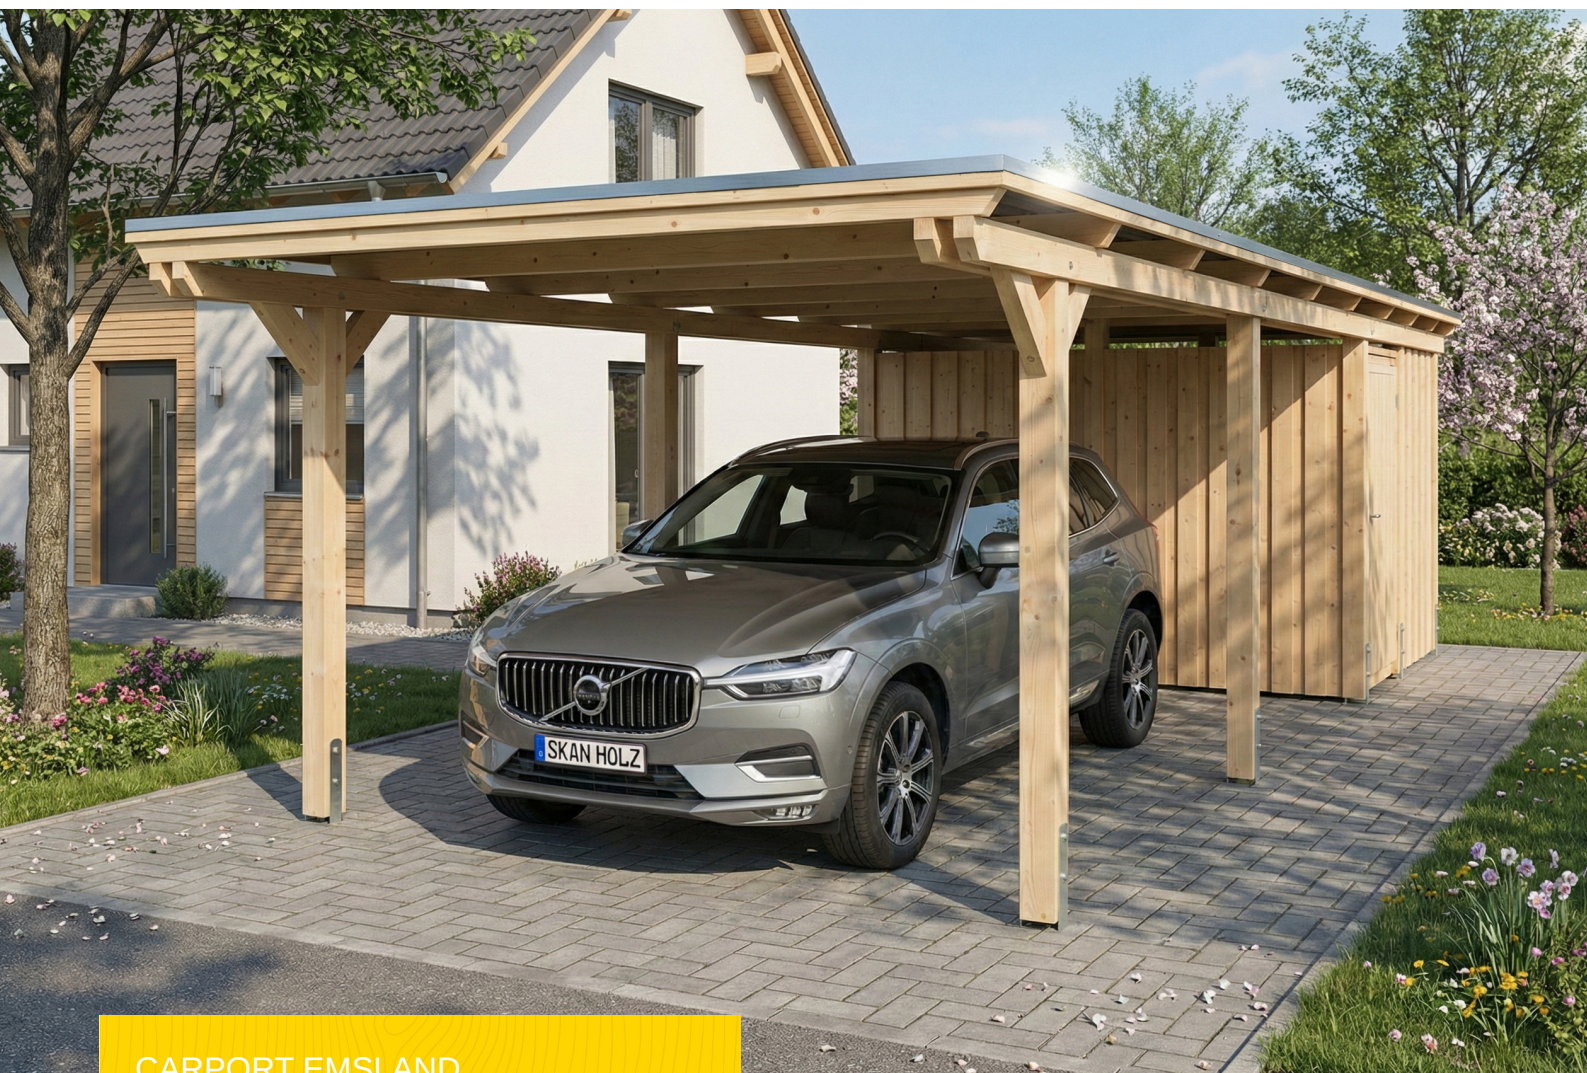


CARPORT EMSLAND

340 x 846 cm

Gestaltungsbeispiel

- Massive Konstruktion aus hochwertigem Leimholz (BSH-Fichte)
- Farblich unbehandelt
- Stahl-Dachplatten mit Antikondensvlies
- Pfosten 12 x 12 cm

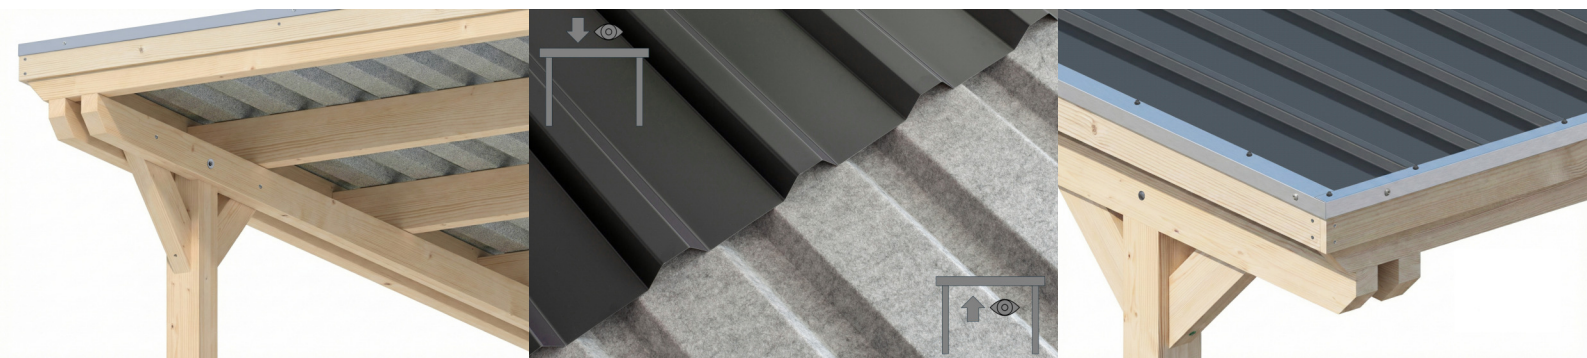



Carport

CARPORT EMSLAND 340 X 846 CM, STAHL-DACHPLATTEN MIT ANTIKONDENSVLIES, MIT ABSTELLRAUM, NATUR

Datenblatt / Baubeschreibung

Material	Leimholz, Fichte
Farbe	Natur
Farbbehandlung	Unbehandelt
Größe	340 x 846 cm
Aufstellbreite (Sockelmaß)	315 cm
Aufstelltiefe (Sockelmaß)	738 cm
Außenbreite inkl. Dachüberstand	340 cm
Außentiefe inkl. Dachüberstand	846 cm
Firsthöhe	238 cm
Traufenhöhe	221 cm
Gesamthöhe vorne	238 cm
Gesamthöhe hinten	221 cm
Wandart	Deckelschalung
Wandstärke	20 mm
Dachform	Flachdach
Material Dacheindeckung	Stahl-Trapezblech mit Antikondensvlies



Farbe Dach	Anthrazit
Dachstärke	0,5 mm
Dachfläche	28.36 m²
Dachneigung	nach hinten
Gefälle	1.2 °
Dachüberstand vorne	74 cm
Dachüberstand hinten	34 cm
Dachüberstand links	12.5 cm
Dachüberstand rechts	12.5 cm
Dachblende	Holzblende mit Aluminium-Abschlusskante
Schneelast (sk)	1.05 kN/m²
Windstaudruck q	0.95 kN/m²
Grundfläche	28.76 m²
Umbauter Raum	66.01 m³
Durchfahrtsbreite	291 cm
Durchfahrtshöhe vorne	223 cm
Durchfahrtshöhe hinten	206 cm
Pfostenstärke	12 x 12 cm
Pfostenlänge	220 cm
Pfostenabstand Breite	291 cm
Pfostenabstand Tiefe	230 cm
Pfostenanzahl	11 Stück
Verankerung	H-Pfostenanker zum Einbetonieren
Montageart	Freistehend
Türen	1x Einzeltür, geschlossen, 86,5 x 192 cm, Profilzylinderschloss mit 3 Schlüsseln
Türanschlag	Anschlag rechts
nicht im Lieferumfang enthalten	Beton
Garantie	5 Jahre gemäß unseren Garantiebedingungen
Verpackungsgewicht gesamt	973 kg
Anzahl Packstücke	2



Verpackungsmaß

Breite: 360 cm, Höhe: 58 cm, Tiefe: 120 cm, 637 kg
Breite: 220 cm, Höhe: 50 cm, Tiefe: 120 cm, 336 kg

Artikelnummer

250035-00-41

EAN-Nummer


4018211250035

CARPORT EMSLAND


340 x 846 cm



Schnitt

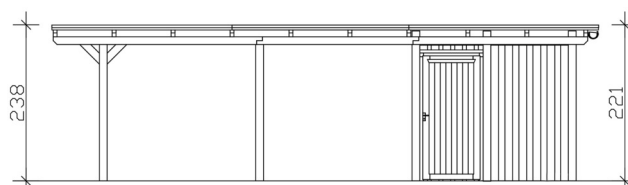

Ansicht Vorne

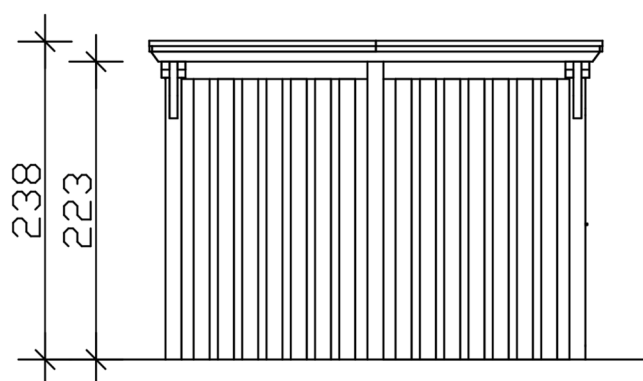

CARPORT EMSLAND

340 x 846 cm

Schnitte und Ansichten Maßstab 1:100



Grundriss

