

CARPORT EMSLAND

Flachdach-Carport




CARPORT EMSLAND

609 x 846 cm

Gestaltungsbeispiel

- Massive Konstruktion aus hochwertigem Leimholz (BSH-Fichte)
- Farblich behandelt in nussbaum
- Stahl-Dachplatten mit Antikondensvlies
- Pfosten 12 x 12 cm

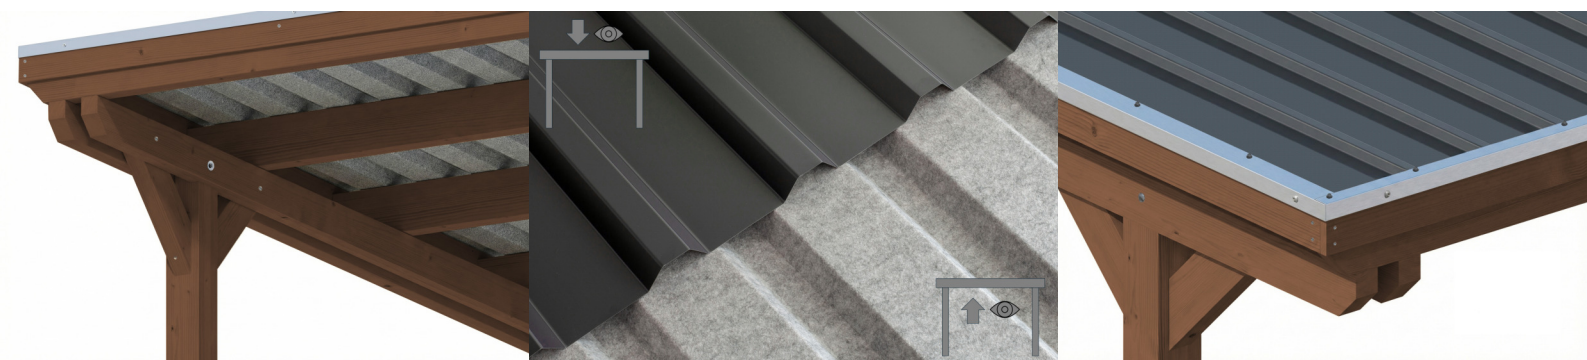



Carport

CARPORT EMSLAND 609 X 846 CM, STAHL-DACHPLATTEN MIT ANTIKONDENSVLIES, NUSSBAUM

Datenblatt / Baubeschreibung

Material	Leimholz, Fichte
Farbe	Nussbaum
Farbbehandlung	Lasiert
Größe	609 x 846 cm
Aufstellbreite (Sockelmaß)	574 cm
Aufstelltiefe (Sockelmaß)	738 cm
Außenbreite inkl. Dachüberstand	609 cm
Außentiefe inkl. Dachüberstand	846 cm
Firsthöhe	248 cm
Traufenhöhe	231 cm
Gesamthöhe vorne	248 cm
Gesamthöhe hinten	231 cm
Dachform	Flachdach
Material Dacheindeckung	Stahl-Trapezblech mit Antikondensvlies
Farbe Dach	Anthrazit
Dachstärke	0,5 mm




Dachfläche	51.06 m²
Dachneigung	nach hinten
Gefälle	1.2 °
Dachüberstand vorne	74 cm
Dachüberstand hinten	34 cm
Dachüberstand links	17.5 cm
Dachüberstand rechts	17.5 cm
Dachblende	Holzblende mit Aluminium-Abschlusskante
Schneelast (sk)	1.25 kN/m²
Windstaudruck q	0.95 kN/m²
Grundfläche	51.52 m²
Umbauter Raum	123.39 m³
Durchfahrtsbreite	550 cm
Durchfahrtshöhe vorne	223 cm
Durchfahrtshöhe hinten	206 cm
Pfostenstärke	12 x 12 cm
Pfostenlänge	220 cm
Pfostenabstand Breite	550 cm
Pfostenabstand Tiefe	230 cm
Pfostenanzahl	8 Stück
Verankerung	H-Pfostenanker zum Einbetonieren
Montageart	Freistehend
nicht im Lieferumfang enthalten	Beton
Garantie	5 Jahre gemäß unseren Garantiebedingungen
Verpackungsgewicht gesamt	1170 kg
Anzahl Packstücke	1
Verpackungsmaß	Breite: 610 cm, Höhe: 58 cm, Tiefe: 120 cm, 1170 kg
Artikelnummer	250103-03-41
EAN-Nummer	4018211046744

CARPORT EMSLAND


609 x 846 cm



Grundriss

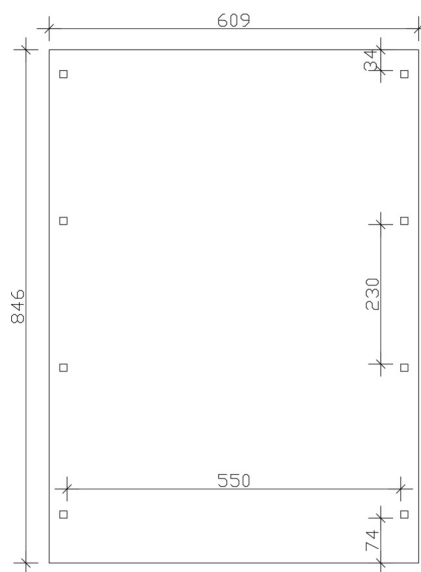

Schnitt

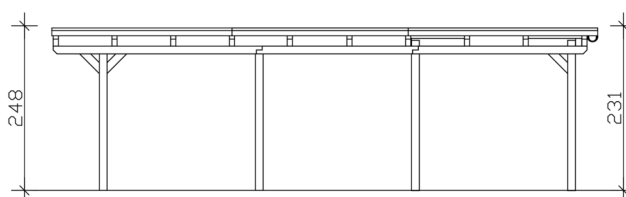

CARPORT EMSLAND

609 x 846 cm

Schnitte und Ansichten Maßstab 1:100



Ansicht Vorne

