


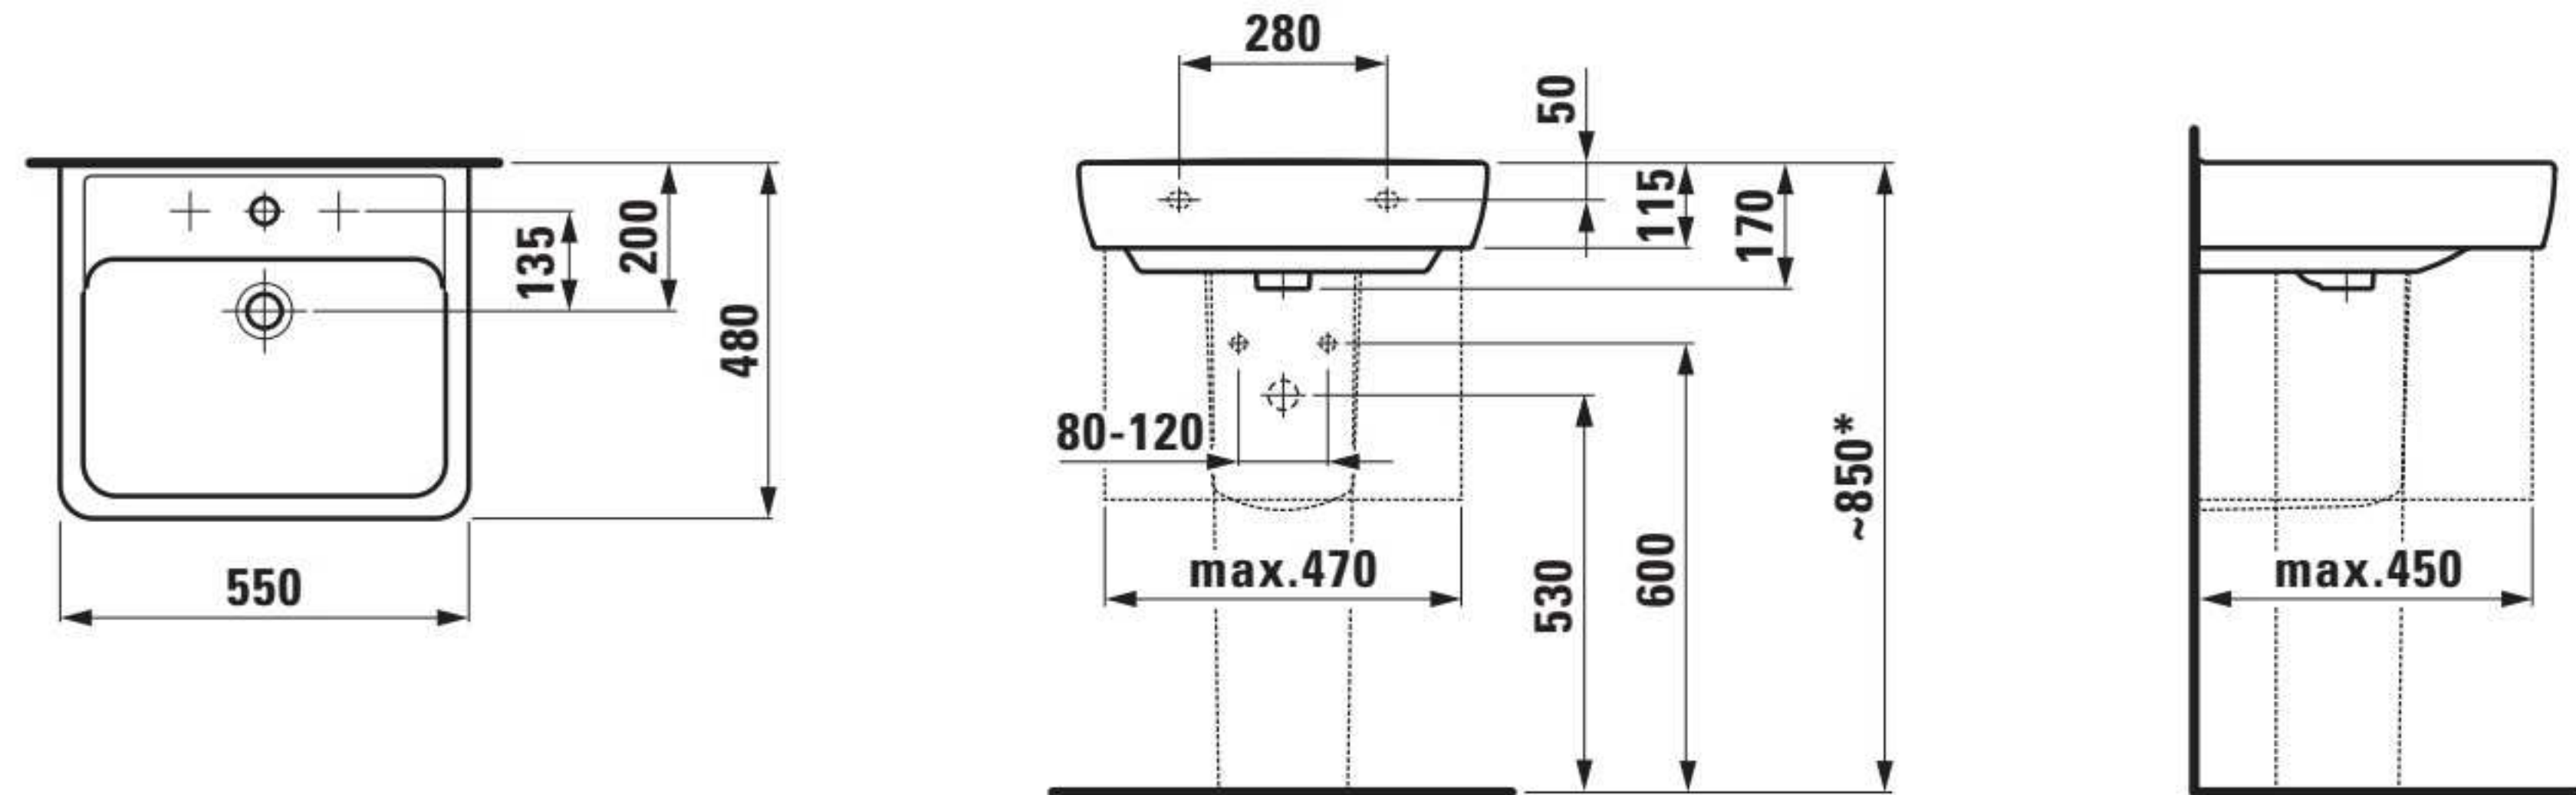

* = Die effektive Höhe muss entsprechend der Höhe des Sockels fixiert werden.