


CARPORT EMSLAND


Flachdach-Carport

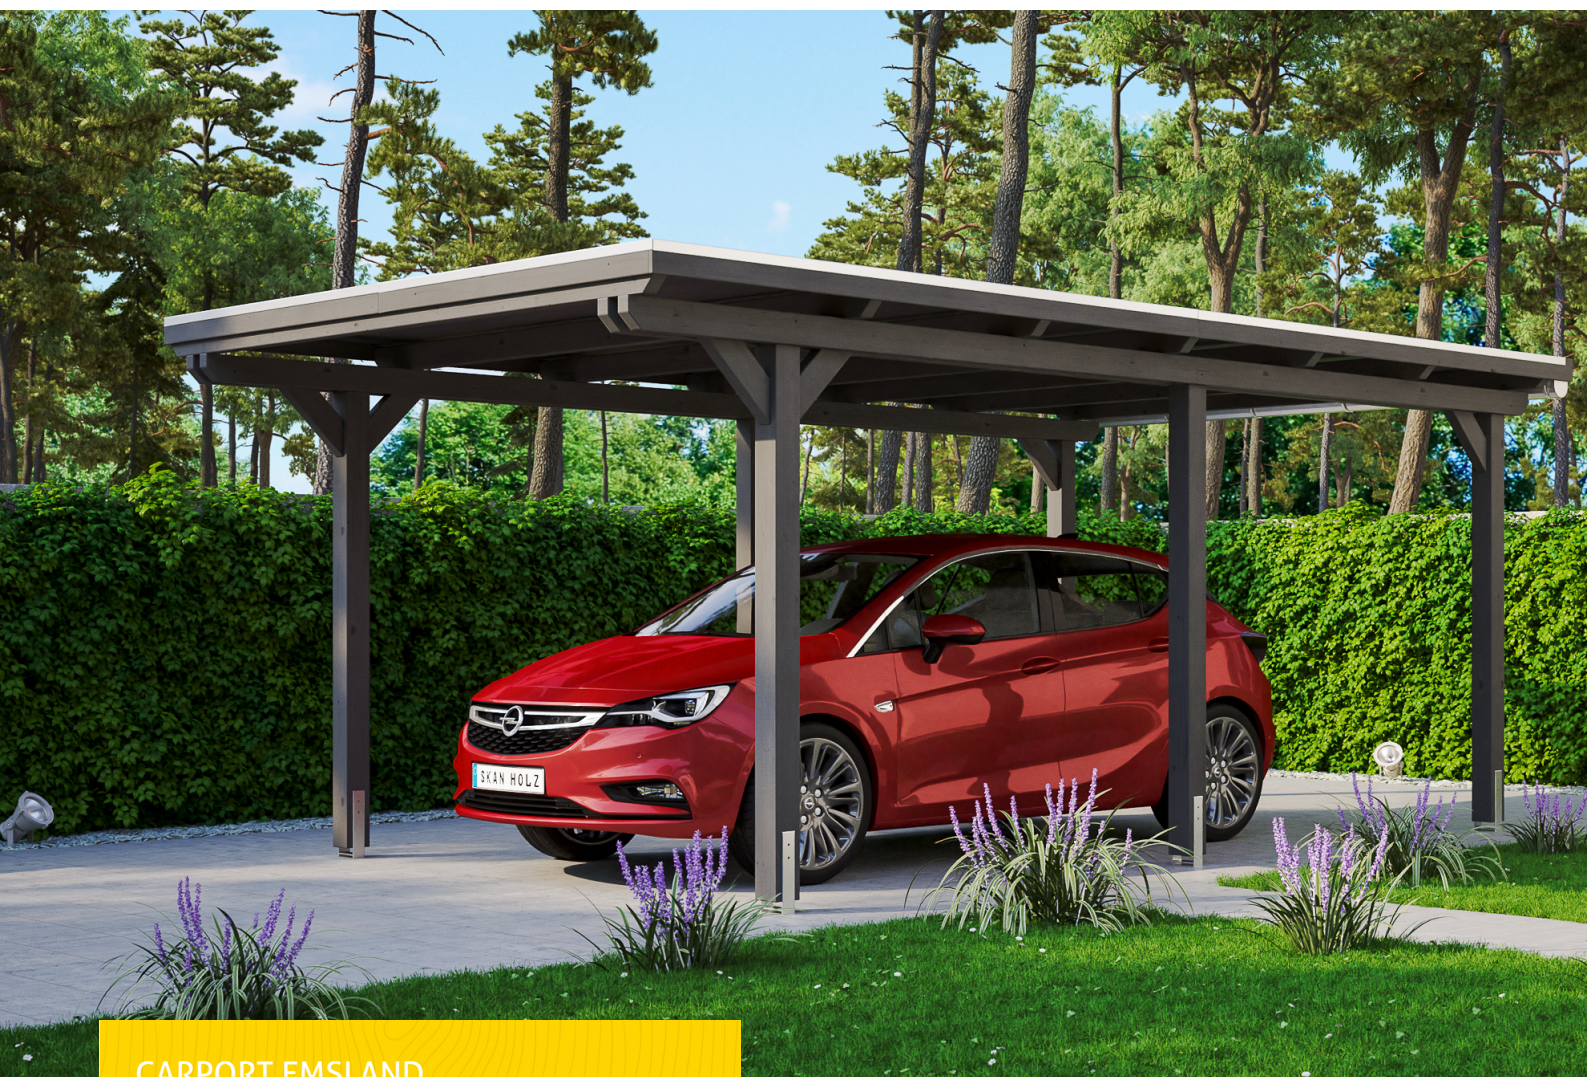

CARPORT EMSLAND
354 x 604 cm

Gestaltungsbeispiel

- Massive Konstruktion aus hochwertigem Leimholz (BSH-Fichte)
- Farblich behandelt in schiefergrau
- Dachschalung mit EPDM-Folie
- Pfosten 12x12cm

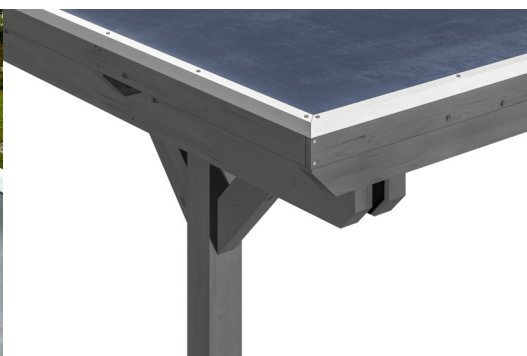



Carport

CARPORT EMSLAND 354 X 604 CM MIT EPDM-DACH, SCHIEFERGRAU

Datenblatt / Baubeschreibung

Material	Leimholz, Fichte
Farbe	Schiefergrau
Farbbehandlung	Lasiert
Größe	354 x 604 cm
Aufstellbreite (Sockelmaß)	315 cm
Aufstelltiefe (Sockelmaß)	496 cm
Außenbreite inkl. Dachüberstand	354 cm
Außentiefe inkl. Dachüberstand	604 cm
Firsthöhe	238 cm
Traufenhöhe	226 cm
Gesamthöhe vorne	238 cm
Gesamthöhe hinten	226 cm
Dachform	Flachdach
Material Dacheindeckung	Dachschalung mit EPDM-Folie
Farbe Dach	Schwarz
Dachstärke	20 mm




Dachfläche	21.07 m ²
Dachblende	Holz-Blende mit Aluminium-Abschlusskante
Dachneigung	nach hinten
Gefälle	1.2 °
Dachüberstand vorne	74 cm
Dachüberstand hinten	34 cm
Dachüberstand links	19 cm
Dachüberstand rechts	19 cm
Grundfläche	21.38 m ²
Umbauter Raum	49.61 m ³
Durchfahrtsbreite	291 cm
Durchfahrtshöhe vorne	223 cm
Durchfahrtshöhe hinten	211 cm
Pfostenstärke	12 x 12 cm
Pfostenlänge	220 cm
Pfostenabstand Breite	291 cm
Pfostenabstand Tiefe	230 cm
Pfostenanzahl	6
Verankerung	H-Pfostenanker zum Einbetonieren
Schneelast (sk)	1.05 kN/m ²
Windstaudruck q	0.95 kN/m ²
Montageart	Freistehend
Anzahl Packstücke	2
Verpackungsmaß	Breite: 360 cm, Höhe: 65 cm, Tiefe: 120 cm, 541 kg Breite: 35 cm, Höhe: 60 cm, Tiefe: 60 cm, 57 kg
Verpackungsgewicht gesamt	598 kg
nicht im Lieferumfang enthalten	Beton
Garantie	5 Jahre gemäß unseren Garantiebedingungen
Lieferhinweis	Für die Anlieferung muss die Zufahrt für 40 t-LKW möglich sein! Die Anlieferung erfolgt frei Bordsteinkante (Festland Deutschland).
Artikelnummer	243006-13-35
EAN-Nummer	4018211031009

CARPORT EMSLAND


354 x 604 cm



Grundriss

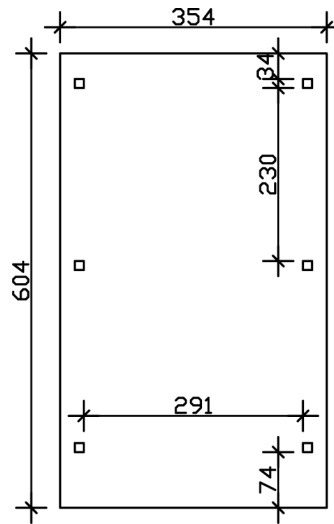

Schnitt

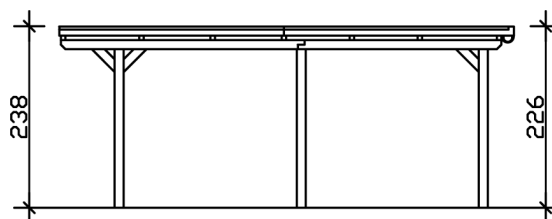

CARPORT EMSLAND

354 x 604 cm
Schnitte und Ansichten Maßstab 1:100



Ansicht Vorne

