


# TERRASSENÜBERDACHUNG VENEZIA


Massive Konstruktion aus hochwertigem Leimholz (BSH-Fichte)

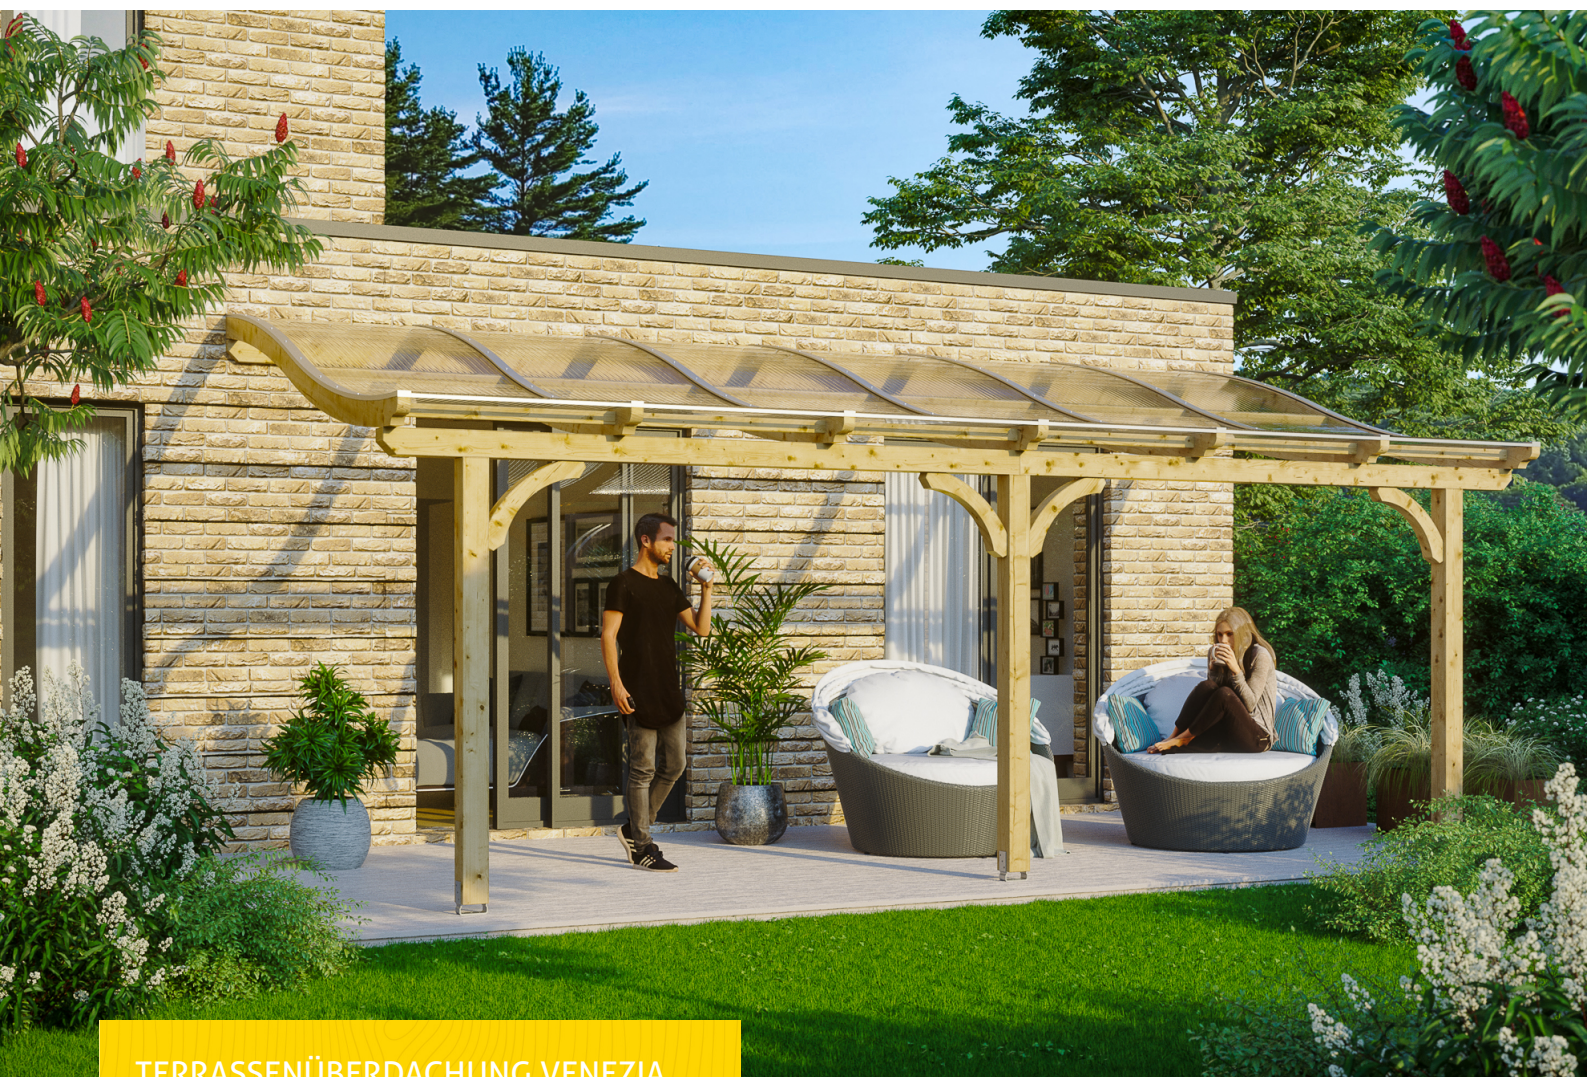

TERRASSENÜBERDACHUNG VENEZIA  
648 x 239 cm

Gestaltungsbeispiel

- Stilvoll geschwungene Sparren
- Dacheindeckung Polycarbonat-Doppelstegplatte in klar
- Pfosten 12 x 12 cm
- Inklusive Aufschraubstützen

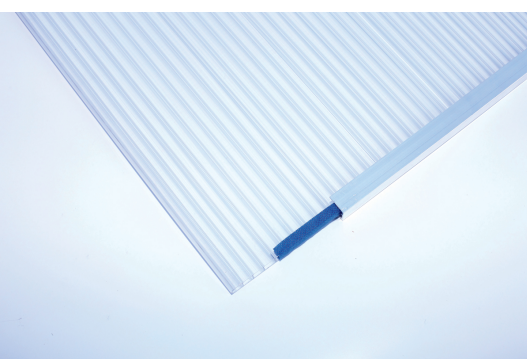





Terrassenüberdachung

## TERRASSENÜBERDACHUNG VENEZIA 648 X 239 CM, LEIMHOLZ, NATUR

### Datenblatt / Baubeschreibung

|                                 |                                |
|---------------------------------|--------------------------------|
| Material                        | Leimholz, Fichte               |
| Farbe                           | Natur                          |
| Farbbehandlung                  | Unbehandelt                    |
| Größe                           | 648 x 239 cm                   |
| Aufstellbreite (Sockelmaß)      | 576 cm                         |
| Aufstelltiefe (Sockelmaß)       | 217 cm                         |
| Außenbreite inkl. Dachüberstand | 648 cm                         |
| Außentiefe inkl. Dachüberstand  | 239 cm                         |
| Gesamthöhe vorne                | 229 cm                         |
| Gesamthöhe hinten               | 282 cm                         |
| Dachform                        | Pulldach                       |
| Material Dacheindeckung         | Polycarbonat-Doppelstegplatten |
| Farbe Dach                      | Transparent                    |
| Dachstärke                      | 10 mm                          |
| Dachfläche                      | 15.48 m²                       |
| Dachneigung                     | nach vorne                     |




|                                 |   |
|---------------------------------|---|
| Gefälle                         | 7 °   |
| Dachüberstand vorne             | 22 cm   |
| Dachüberstand hinten            | 0 cm   |
| Dachüberstand links             | 36 cm   |
| Dachüberstand rechts            | 36 cm   |
| Grundfläche                     | 15.48 m <sup>2</sup>   |
| Umbauter Raum                   | 39.55 m <sup>3</sup>   |
| Durchgangshöhe vorne            | 203 cm   |
| Durchgangshöhe hinten           | 253 cm   |
| Pfostenstärke                   | 12 x 12 cm   |
| Pfostenlänge vorne              | 198 cm   |
| Pfostenabstand Breite           | 270 cm   |
| Pfostenabstand Tiefe            | 205 cm   |
| Pfostenanzahl                   | 3   |
| Verankerung                     | Aufschraubstütze   |
| Schneelast (sk)                 | 2 kN/m <sup>2</sup>   |
| Windstaudruck q                 | 0.95 kN/m <sup>2</sup>   |
| Montageart                      | Wandanbau   |
| Anzahl Packstücke               | 1   |
| Verpackungsmaß                  | Breite: 340 cm, Höhe: 50 cm, Tiefe: 120 cm, 305 kg                                                                                  |
| Verpackungsgewicht gesamt       | 305 kg   |
| nicht im Lieferumfang enthalten | Dübel für die Wandmontage   |
| Garantie                        | 5 Jahre gemäß unseren Garantiebedingungen                                                                                           |
| Lieferhinweis                   | Für die Anlieferung muss die Zufahrt für 40 t-LKW möglich sein! Die Anlieferung erfolgt frei Bordsteinkante (Festland Deutschland). |
| Artikelnummer                   | 207848-00-25   |
| EAN-Nummer                      | 4018211207848   |

## TERRASSENÜBERDACHUNG VENEZIA


648 x 239 cm



Schnitt

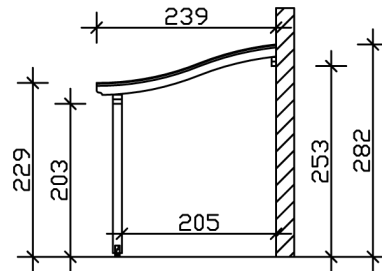

Grundriss

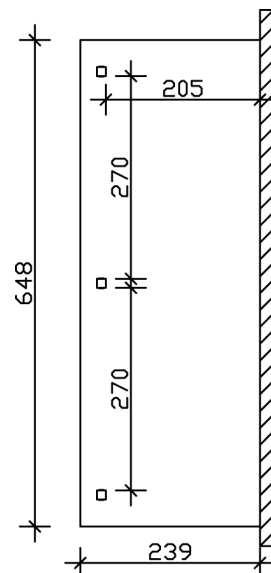

# TERRASSENÜBERDACHUNG VENEZIA

648 x 239 cm  
Schnitte und Ansichten Maßstab 1:100



Ansicht Vorne

