


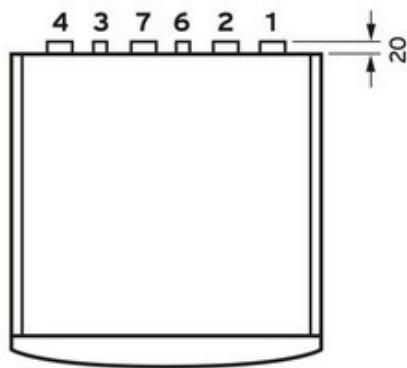


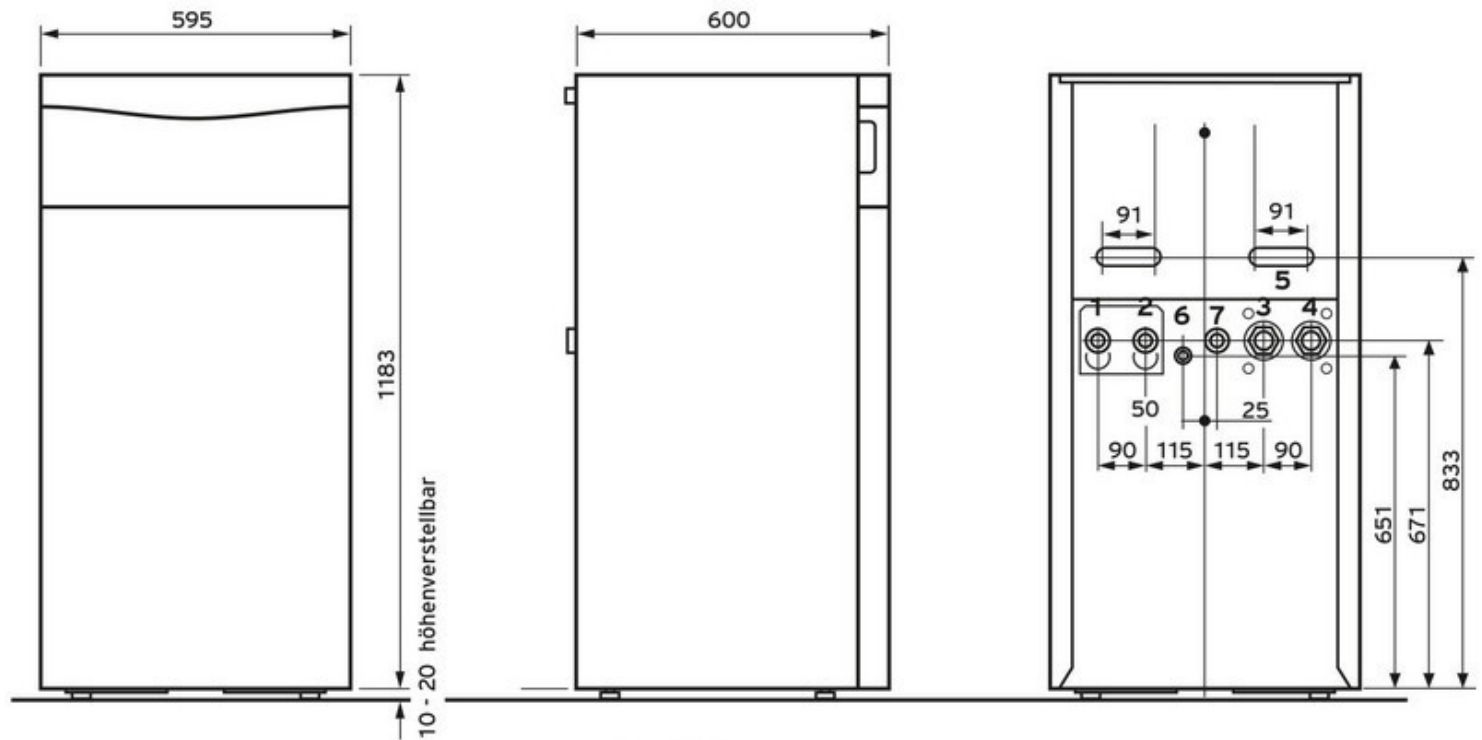

aroCOLLECT

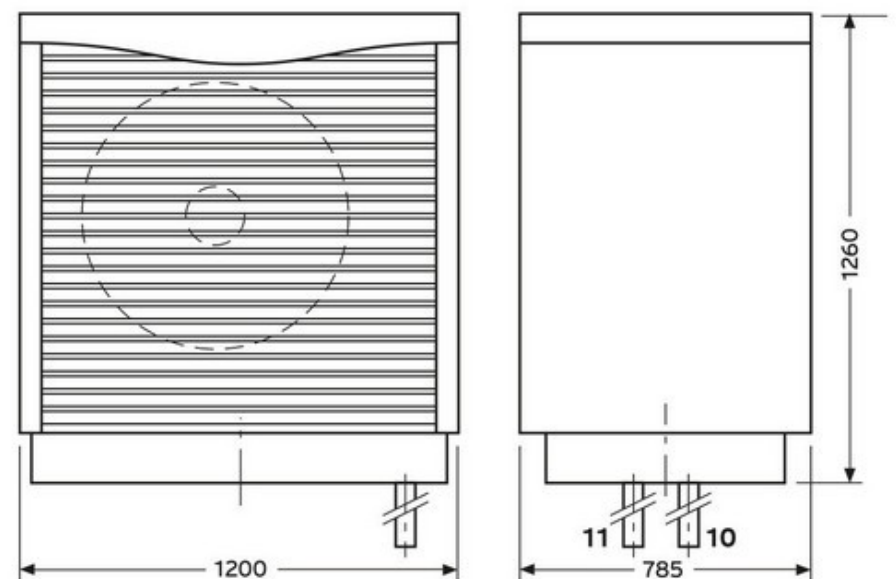

Außeneinheit

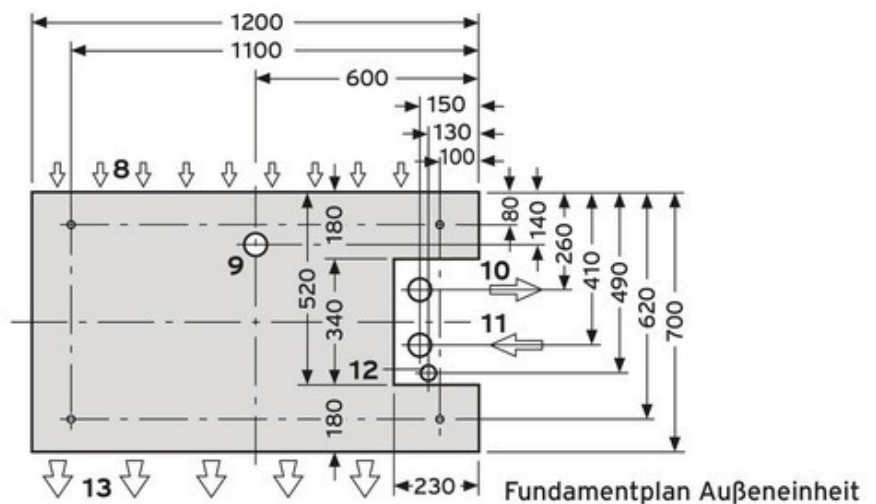

- 1 Heizungsvorlauf G1 1/2
- 2 Heizungsrücklauf G1 1/2
- 3 Von Wärmequelle zur Wärmepumpe (Sole warm) G1 1/2
- 4 Von Wärmepumpe zur Wärmequelle (Sole kalt) G1 1/2
- 5 Kabeldurchführung Elektroanschluss
- 6 Anschluss ADG
- 7 Rücklauf vom Speicher
- 8 Lufteintrittsseite
- 9 Leerrohr für Kondensatablauf Ø 120 mm
- 10 Leerrohr Sole Warm Ø 70 mm Von Wärmequelle zur Wärmepumpe (Sole warm)
- 11 Leerrohr Sole Kalt Ø 70 mm Von Wärmepumpe zur Wärmequelle (Sole kalt)
- 12 Leerrohr für Kabelkanal Ø 50 mm
- 13 Luftaustrittsseite