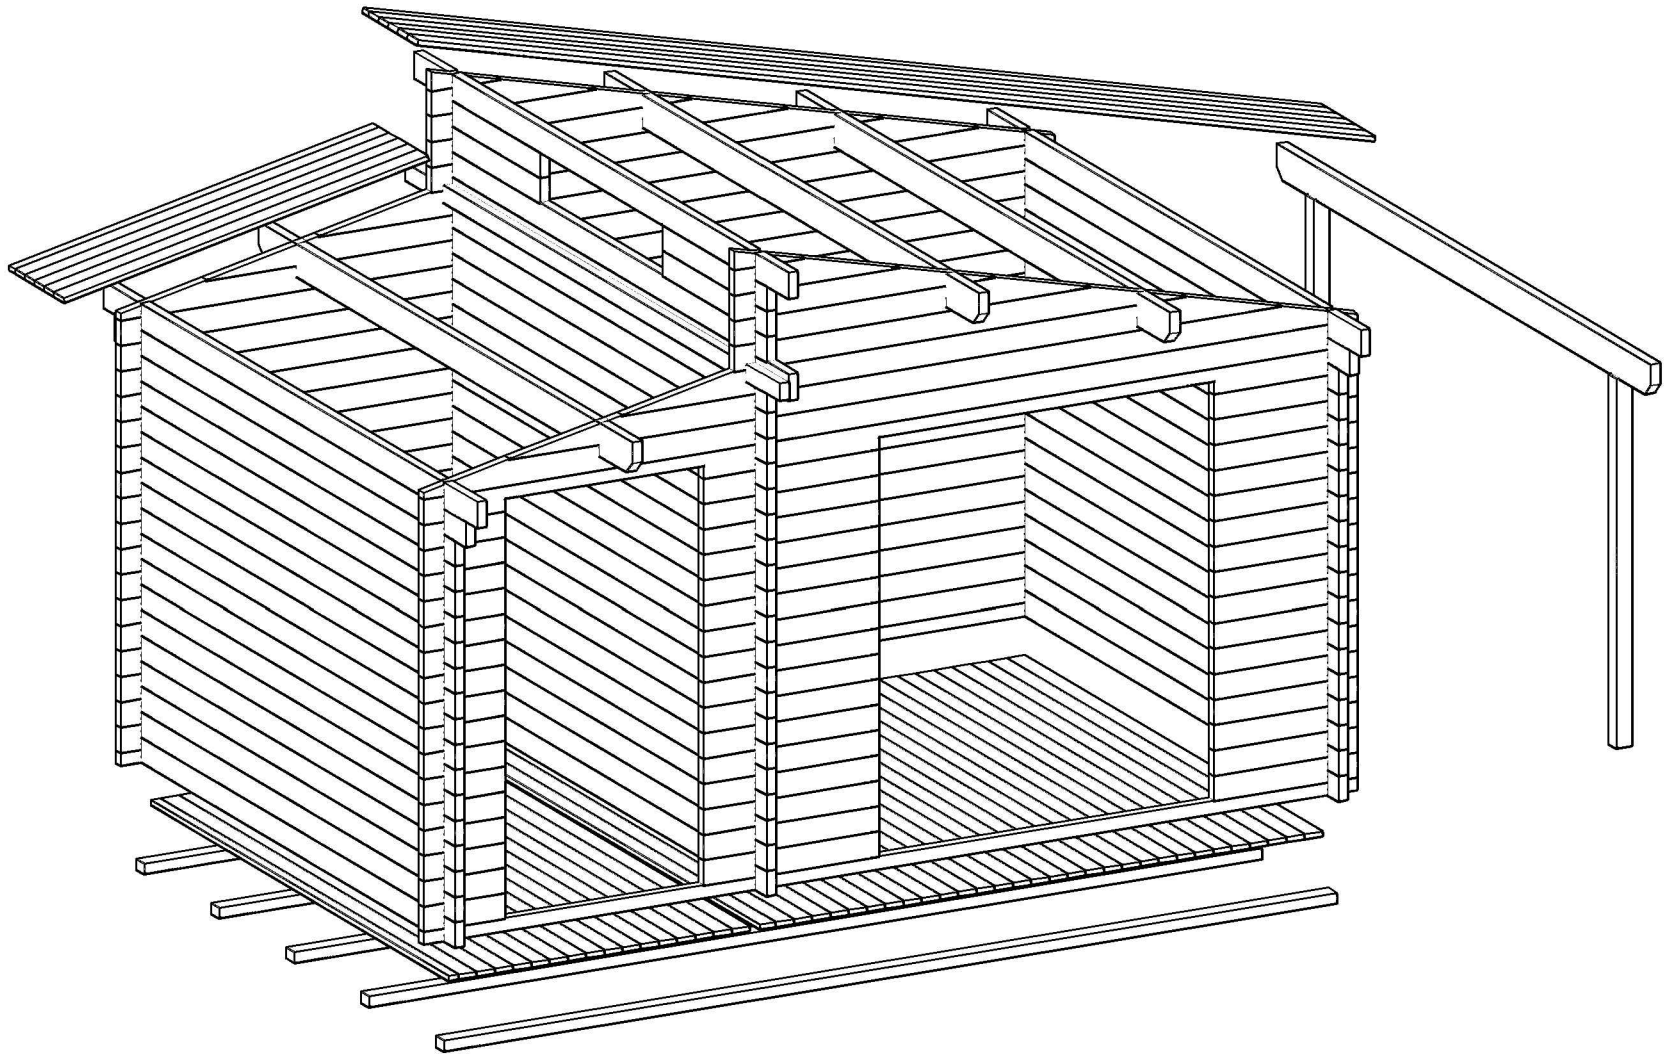
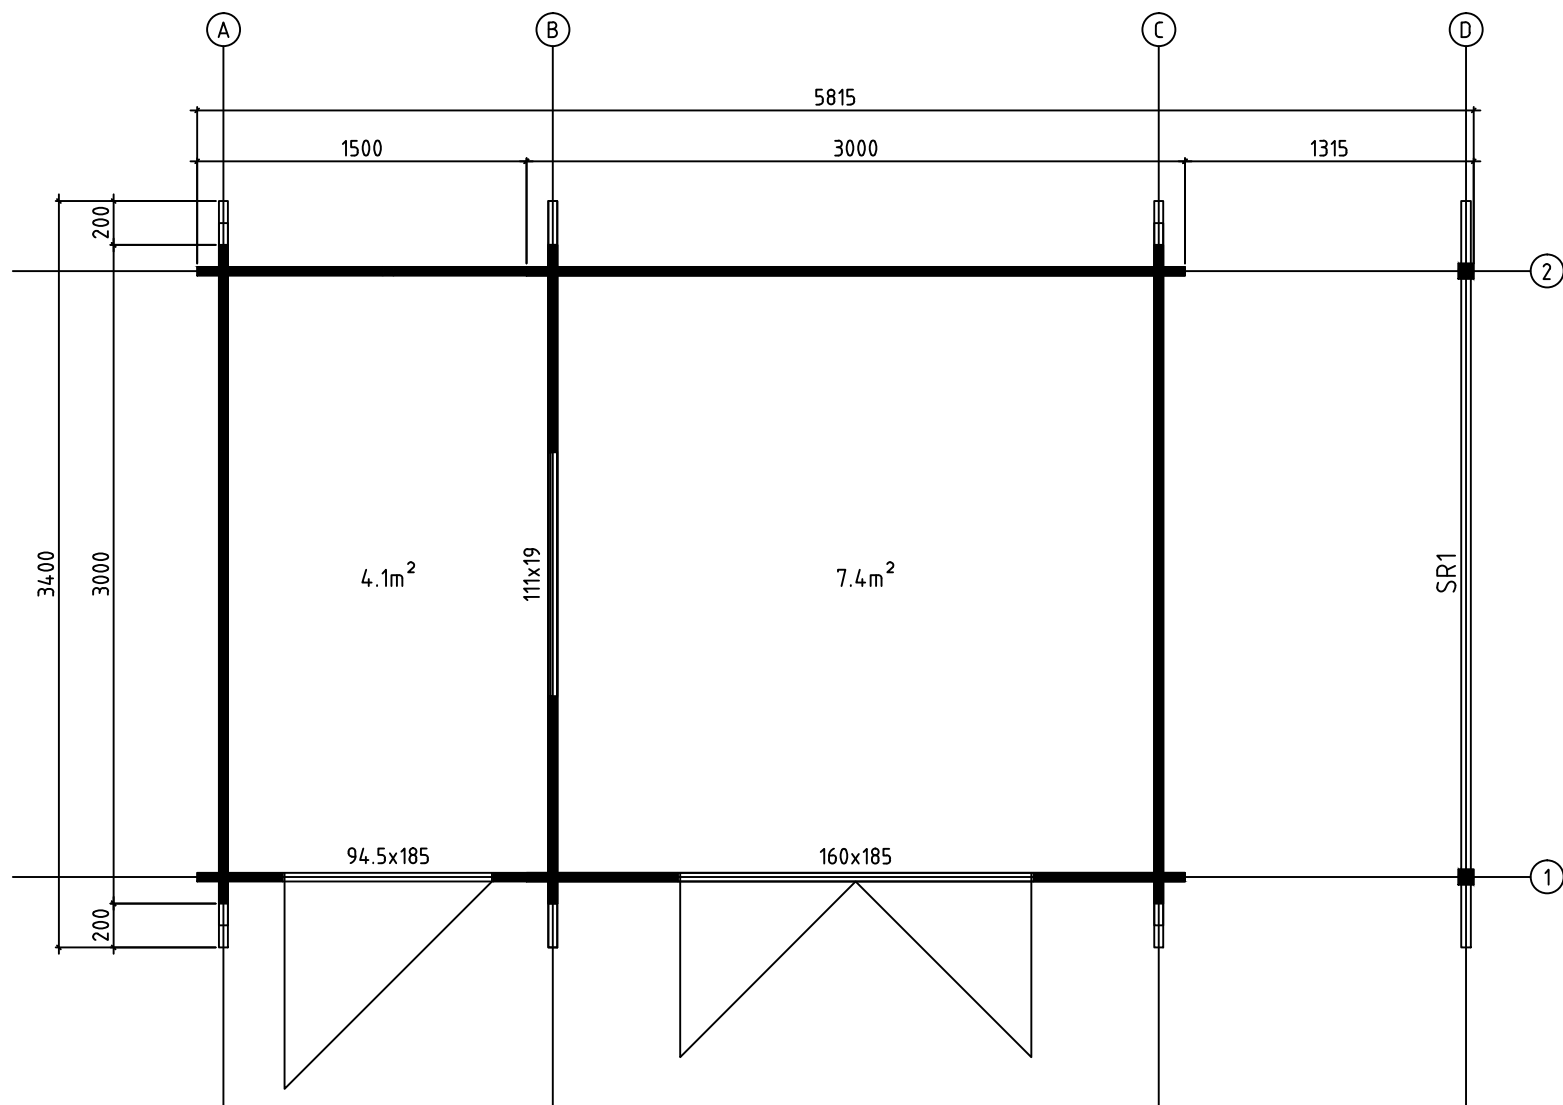
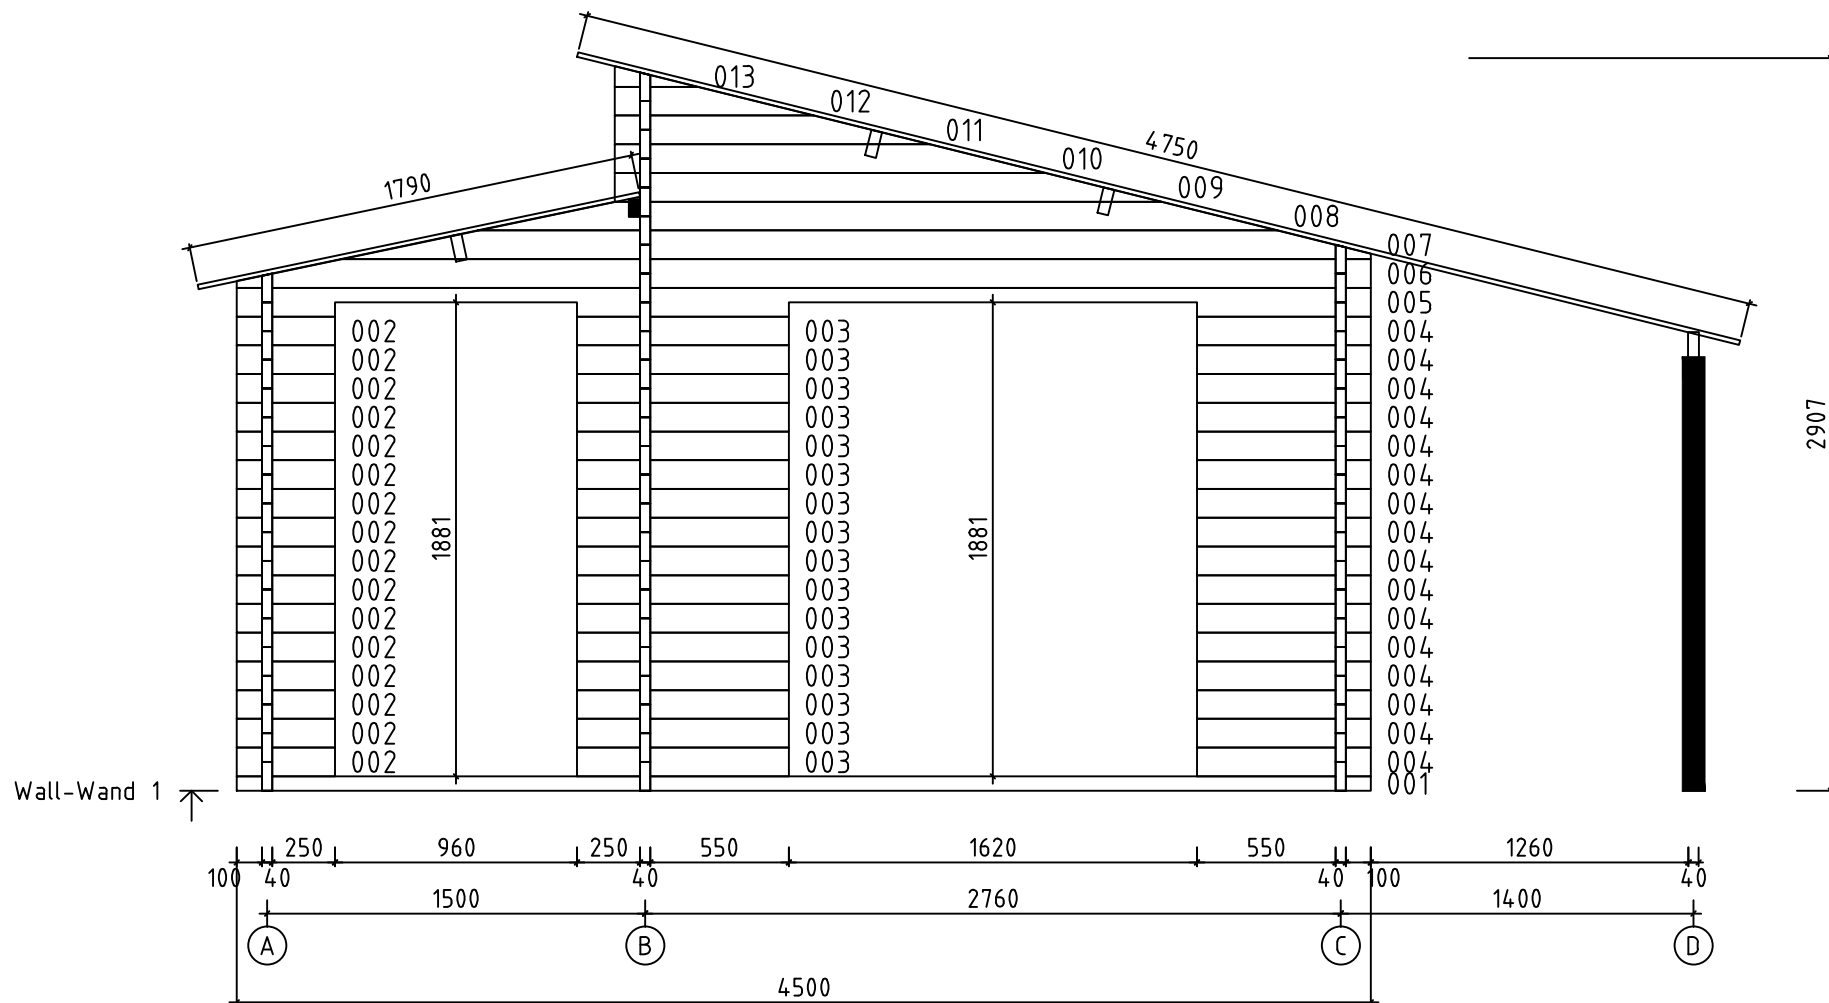




Aktiva40 Variante




Model	Aktiva40Varianta		Drawing	PLAN		Page
 GartenHaus GmbH	www.gartenhaus-gmbh.de www.gartenhaus.at www.gartenhaus.ch +49 (0) 40 537 9978-50		Drawn by	R.Tamm	Material	40x114
			Date	27.03.2017	File	Aktiva40Varianta.dwg




Wall-Wand 1


Model Aktiva40Varianta		Drawing WALL-WAND 1		Page 6
 www.gartenhaus-gmbh.de www.gartenhaus.at www.gartenhaus.ch +49 (0) 40 537 9978-50	Drawn by R.Tamm	Material 4x11.4	Scale 1:30	
	Date 27.03.2017	File Aktiva40Varianta.dwg		

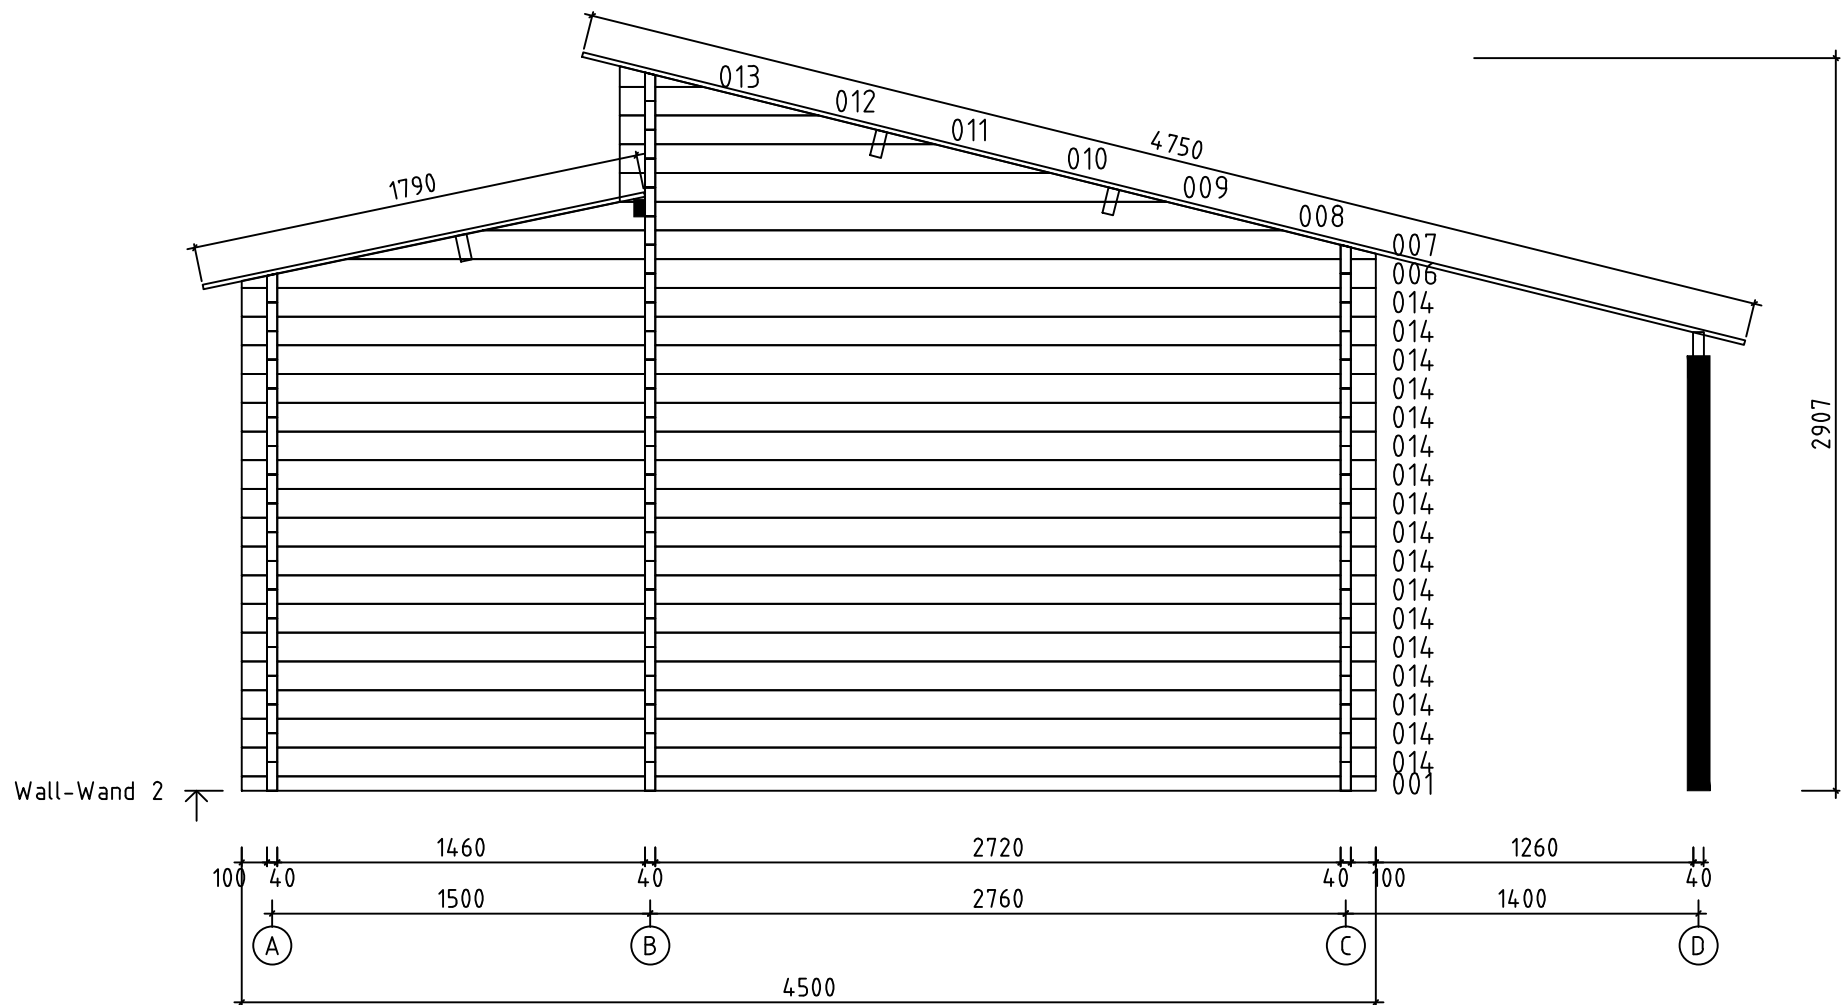



















Model	Aktiva40Varianta		Drawing	WALL-WAND 2		Page	7
 GartenHaus GmbH www.gartenhaus-gmbh.de www.gartenhaus.at www.gartenhaus.ch +49 (0) 40 537 9978-50	Drawn by	R.Tamm	Material	4x11.4		Scale	1:30
	Date	27.03.2017	File	Aktiva40Varianta.dwg			





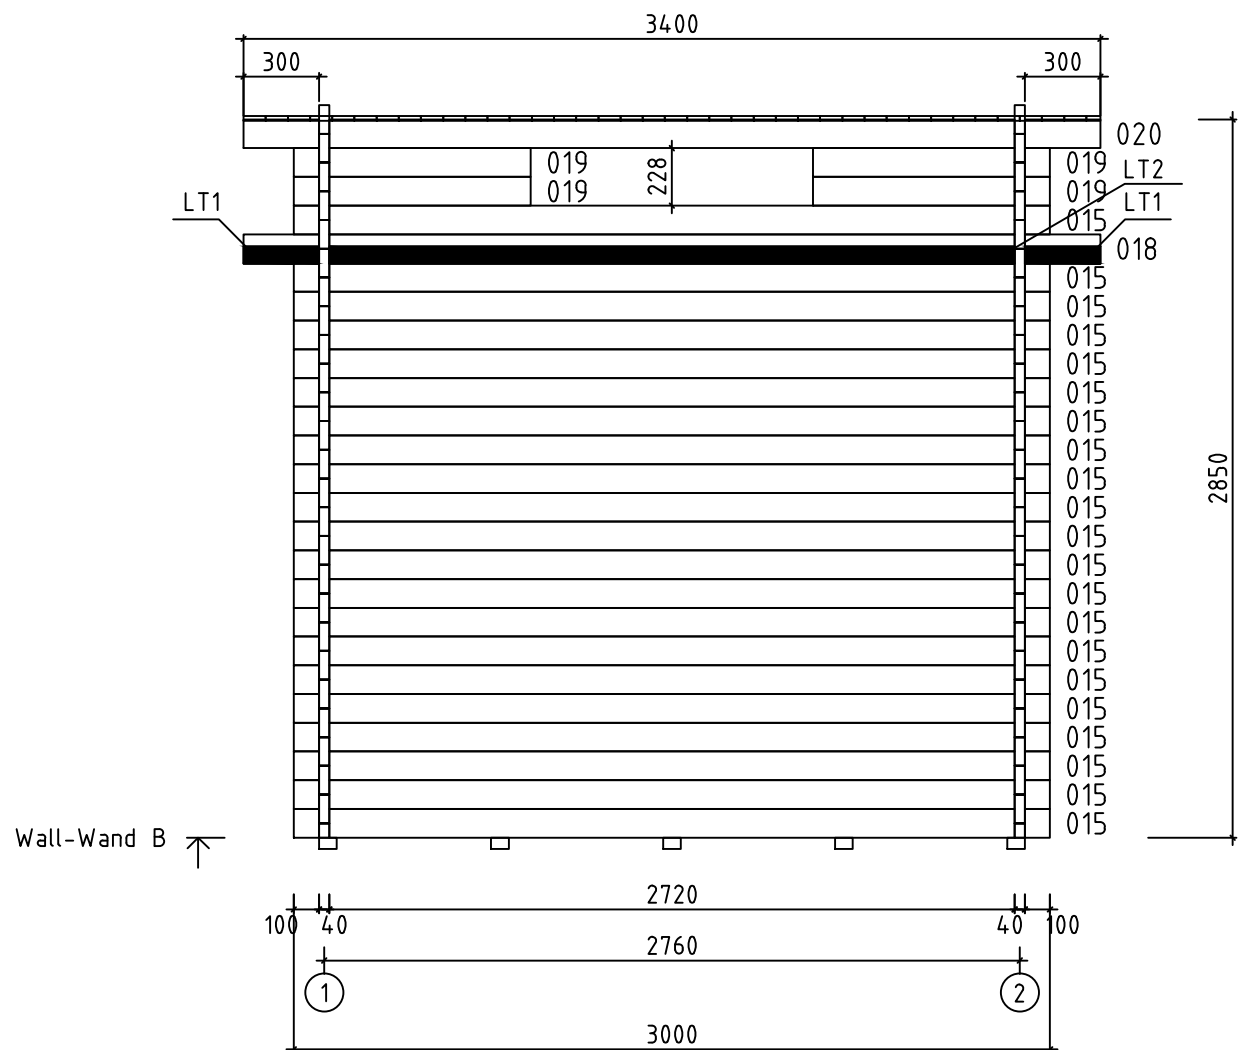



Model Aktiva40Varianta		Drawing WALL-WAND B		Page 3
 www.gartenhaus-gmbh.de www.gartenhaus.at www.gartenhaus.ch +49 (0) 40 537 9978-50	Drawn by R.Tamm	Material 4x11.4	Scale 1:30	
	Date 27.03.2017	File Aktiva40Varianta.dwg		

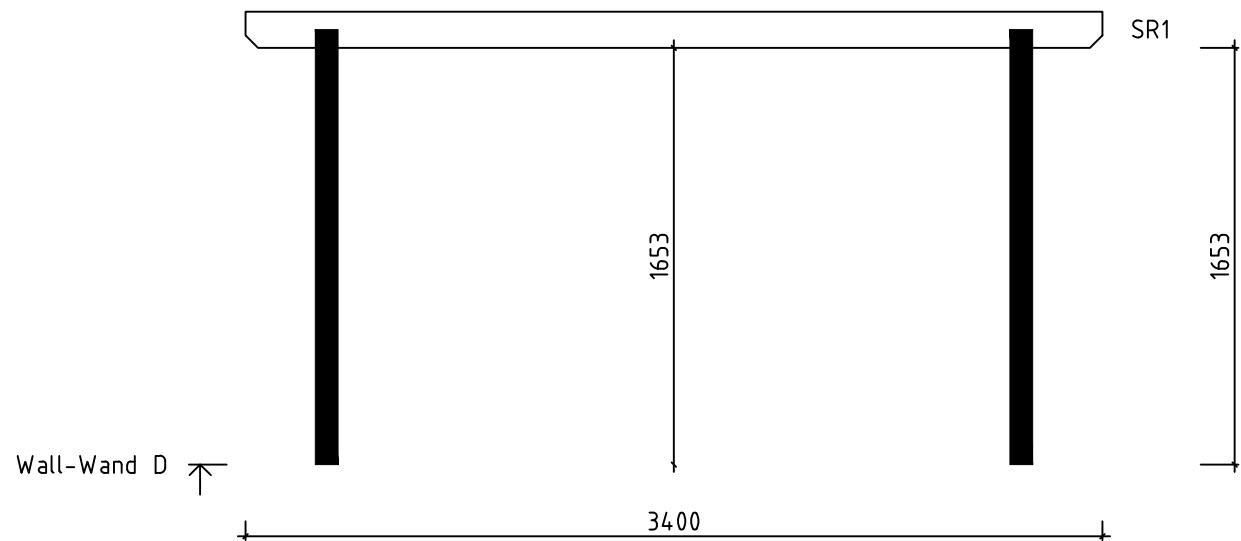


Model	Aktiva40Varianta		Drawing	WALL-WAND D		Page	5
	www.gartenhaus-gmbh.de www.gartenhaus.at www.gartenhaus.ch +49 (0) 40 537 9978-50		Drawn by	R.Tamm		Material	4x11.4
			Date	27.03.2017		File	Aktiva40Varianta.dwg

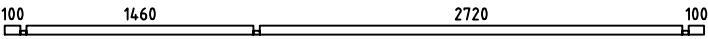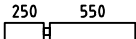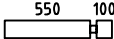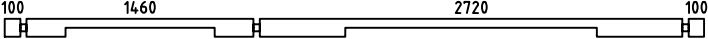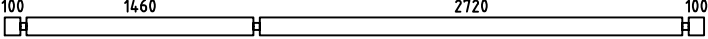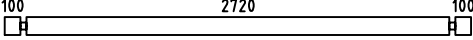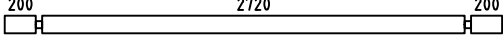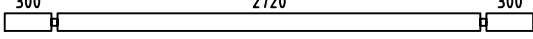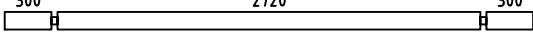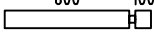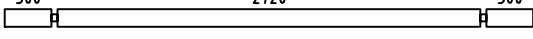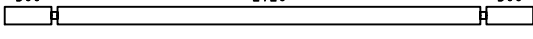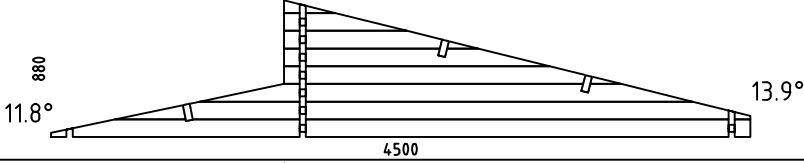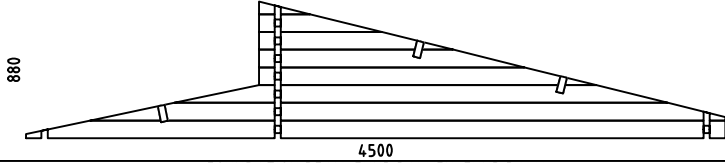 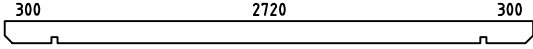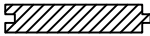
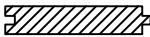
Pos	Specification-Spezifikation-Specificatie Aktiva40Varianta	St.	Profile (mm)	Length (mm)
001		2	40x57	4500
002		16	40x114	390
003		16	40x114	840
004		16	40x114	690
005		1	40x114	4500
014		17	40x114	4500
015		54	40x114	3000
016		2	40x114	3200
017		1	40x114	3400
018		1	40x114	3400
019		4	40x114	940
020		1	40x114	3400
021		1	40x114	3400
W1-1		1		
W2-1		1		
FB1	FOUNDATION BEAM-FUND.BALKEN-FUND.BALK 	5	70x45	4300
LT2	CEILING BEAM-DECKENBALKEN-PLAFOND BEAM 	1	44x70	2720
LT1	CEILING BEAM-DECKENBALKEN-PLAFOND BEAM 	2	44x70	300
SR1	RAFTER-DACHSPARREN-DAKSPAR 	1	44x144	3400
PR1	Purlin-Dakbalk-Dachpfette 	3	44x144	3400
	Floor board-Fussbodenbrett-Vloerplank 	48	88x18	2710
DP1	Roof board-Dachbrett-Dakplank 	39	88x18	4750
DP2	Roof board-Dachbrett-Dakplank 	39	88x18	1790
Kood	GartenHaus GmbH	Materjal	File Aktiva40Varianta.dwg	Leht 1/3

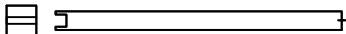 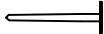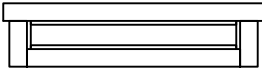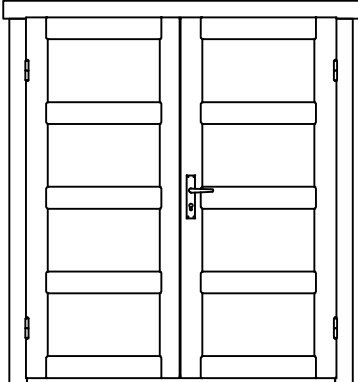Pos	Specification-Spezifikation-Specificatie Aktiva40Varianta	St.	Profile (mm)	Length (mm)
	-POST 90x90 	2		1725
	Base Board-FussbLeiste-Plinten 	2	18x40	1460
	Base Board-FussbLeiste-Plinten 	6	18x40	2720
L1	Eave Slat-Traufenleiste-Afdeklijst 	3	40x18	3400
L2	Facia Board-Giebelblende-Gevelplank 	2	18x120	1830
L3	Facia Board-Giebelblende-Gevelplank 	2	18x120	4790
L4	Facia Slat-Giebelleiste-Gevellijst 	2	40x18	1830
L5	Facia Slat-Giebelleiste-Gevellijst 	2	40x18	4790
	Storm Brace-Sturmleiste 	4	18x40	2000
	Adjustable foot-Stellfuß+Schrauben 4x50 4stück für Post 	2		
	Door Set-Tür Satz-Deur Set 	1		
	Double Door Set-Doppeltür Satz-Dubbele Deur Set  3x25	1		
	Nail-Nagel-Spijker 	600		
	Ventilation Panel-Lüftungsgitter Set 	1		
	Wood Bolt set for Storm Brace-Holzschraubensatz für Sturmleisten 6x45 	8		
W0 1 11X19	WINDOW 1110x190 	1		
DD4B 1 60X185	DOOR 1600x1850 	1		
Kood	GartenHaus GmbH	Materjal	File	Aktiva40Varianta.dwg
			Leht	2/3


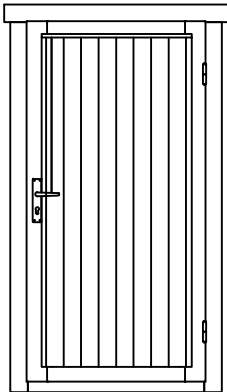
Pos	Specification-Spezifikation-Specificatie Aktiva40Varianta	St.	Profile (mm)	Length (mm)		
SDL 94.5 X185 R	D00R 945x1850 	1				
Kood	GartenHaus GmbH	Materjal	File	Aktiva40Varianta.dwg	Leht	3/3

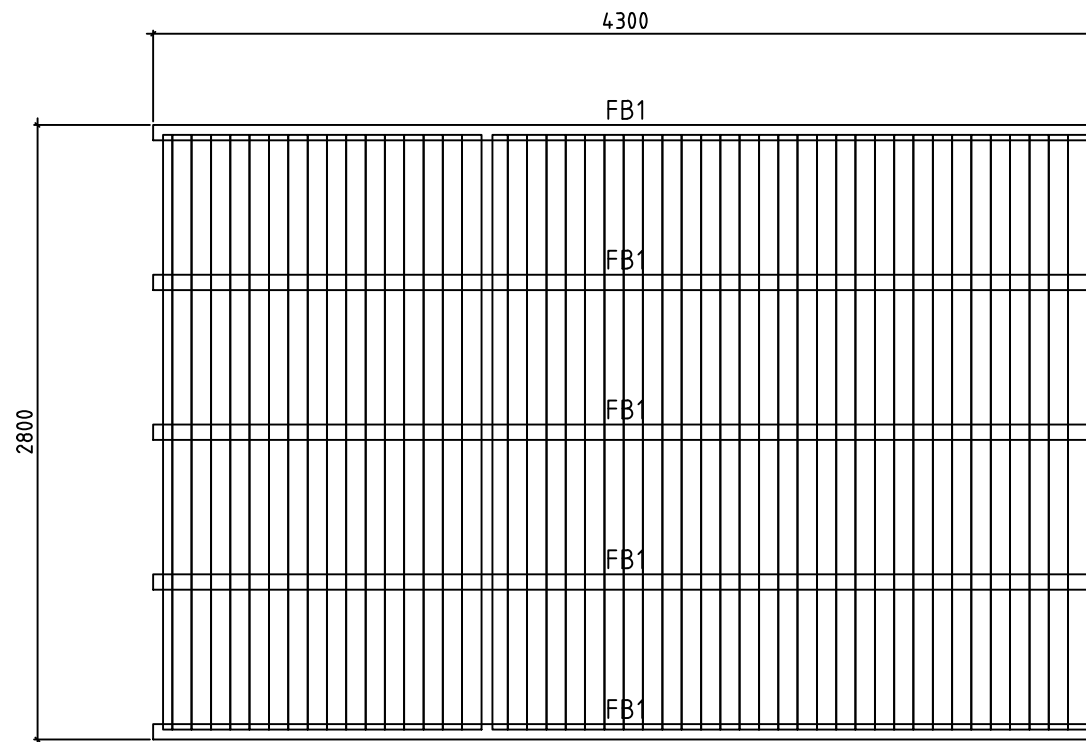

Model	Aktiva40Varianta		Drawing		FLOOR	Page	
 www.gartenhaus-gmbh.de www.gartenhaus.at www.gartenhaus.ch +49 (0) 40 537 9978-50	Drawn by		R.Tamm	Material	40x114	Scale	1:30
	Date		27.03.2017	File	Aktiva40Varianta.dwg		

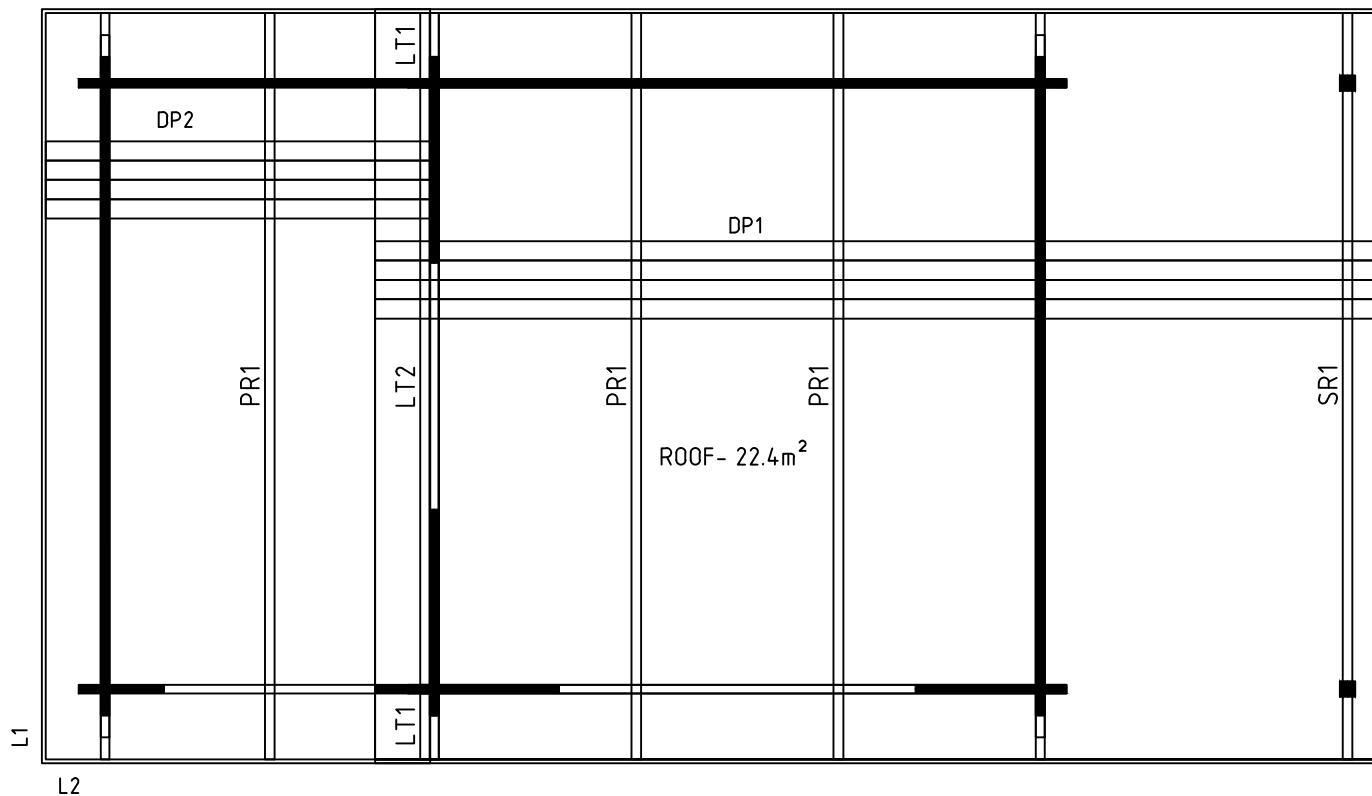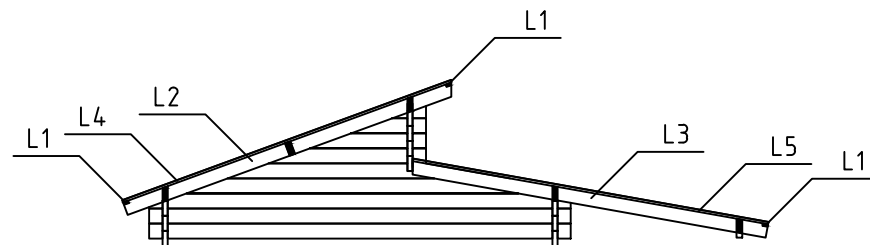


Model	Aktiva40Varianta		Drawing	ROOF		Page
 GartenHaus GmbH	www.gartenhaus-gmbh.de www.gartenhaus.at www.gartenhaus.ch +49 (0) 40 537 9978-50		Drawn by	R.Tamm	Material	40x114
			Date	27.03.2017	File	Aktiva40Varianta.dwg

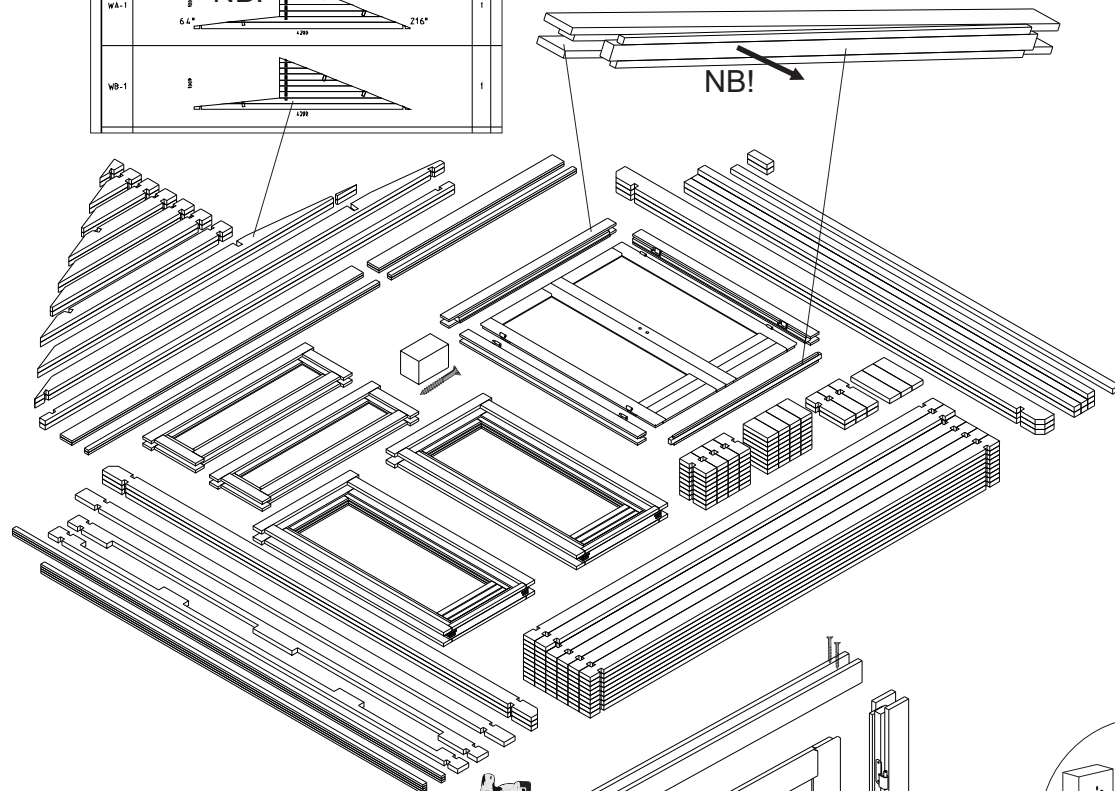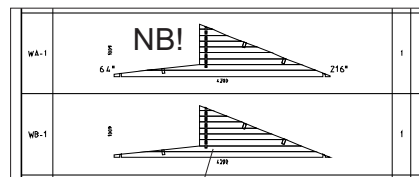


TYPE-A

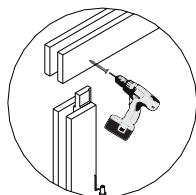TYPE-B




TYPE-B



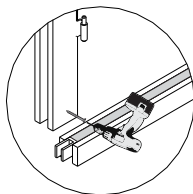



TYPE-A

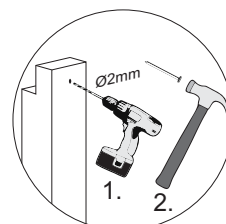OPTIONS!



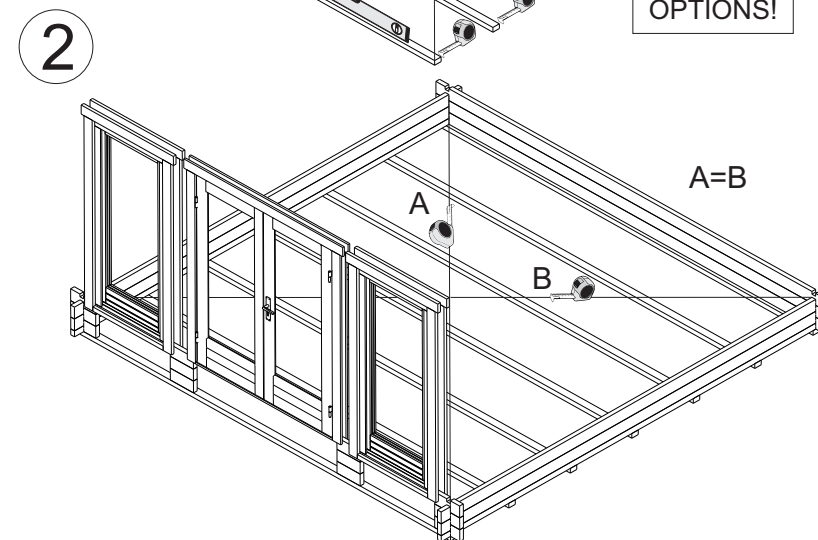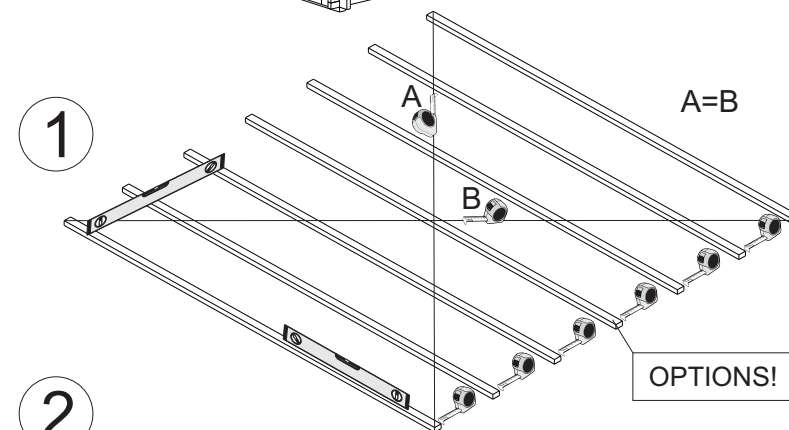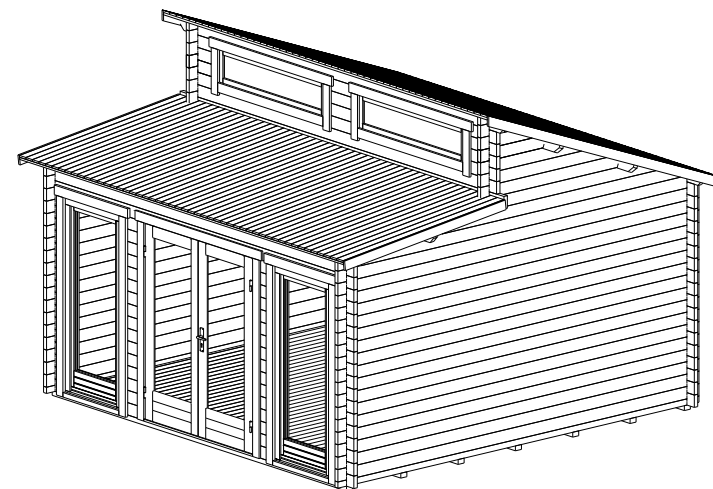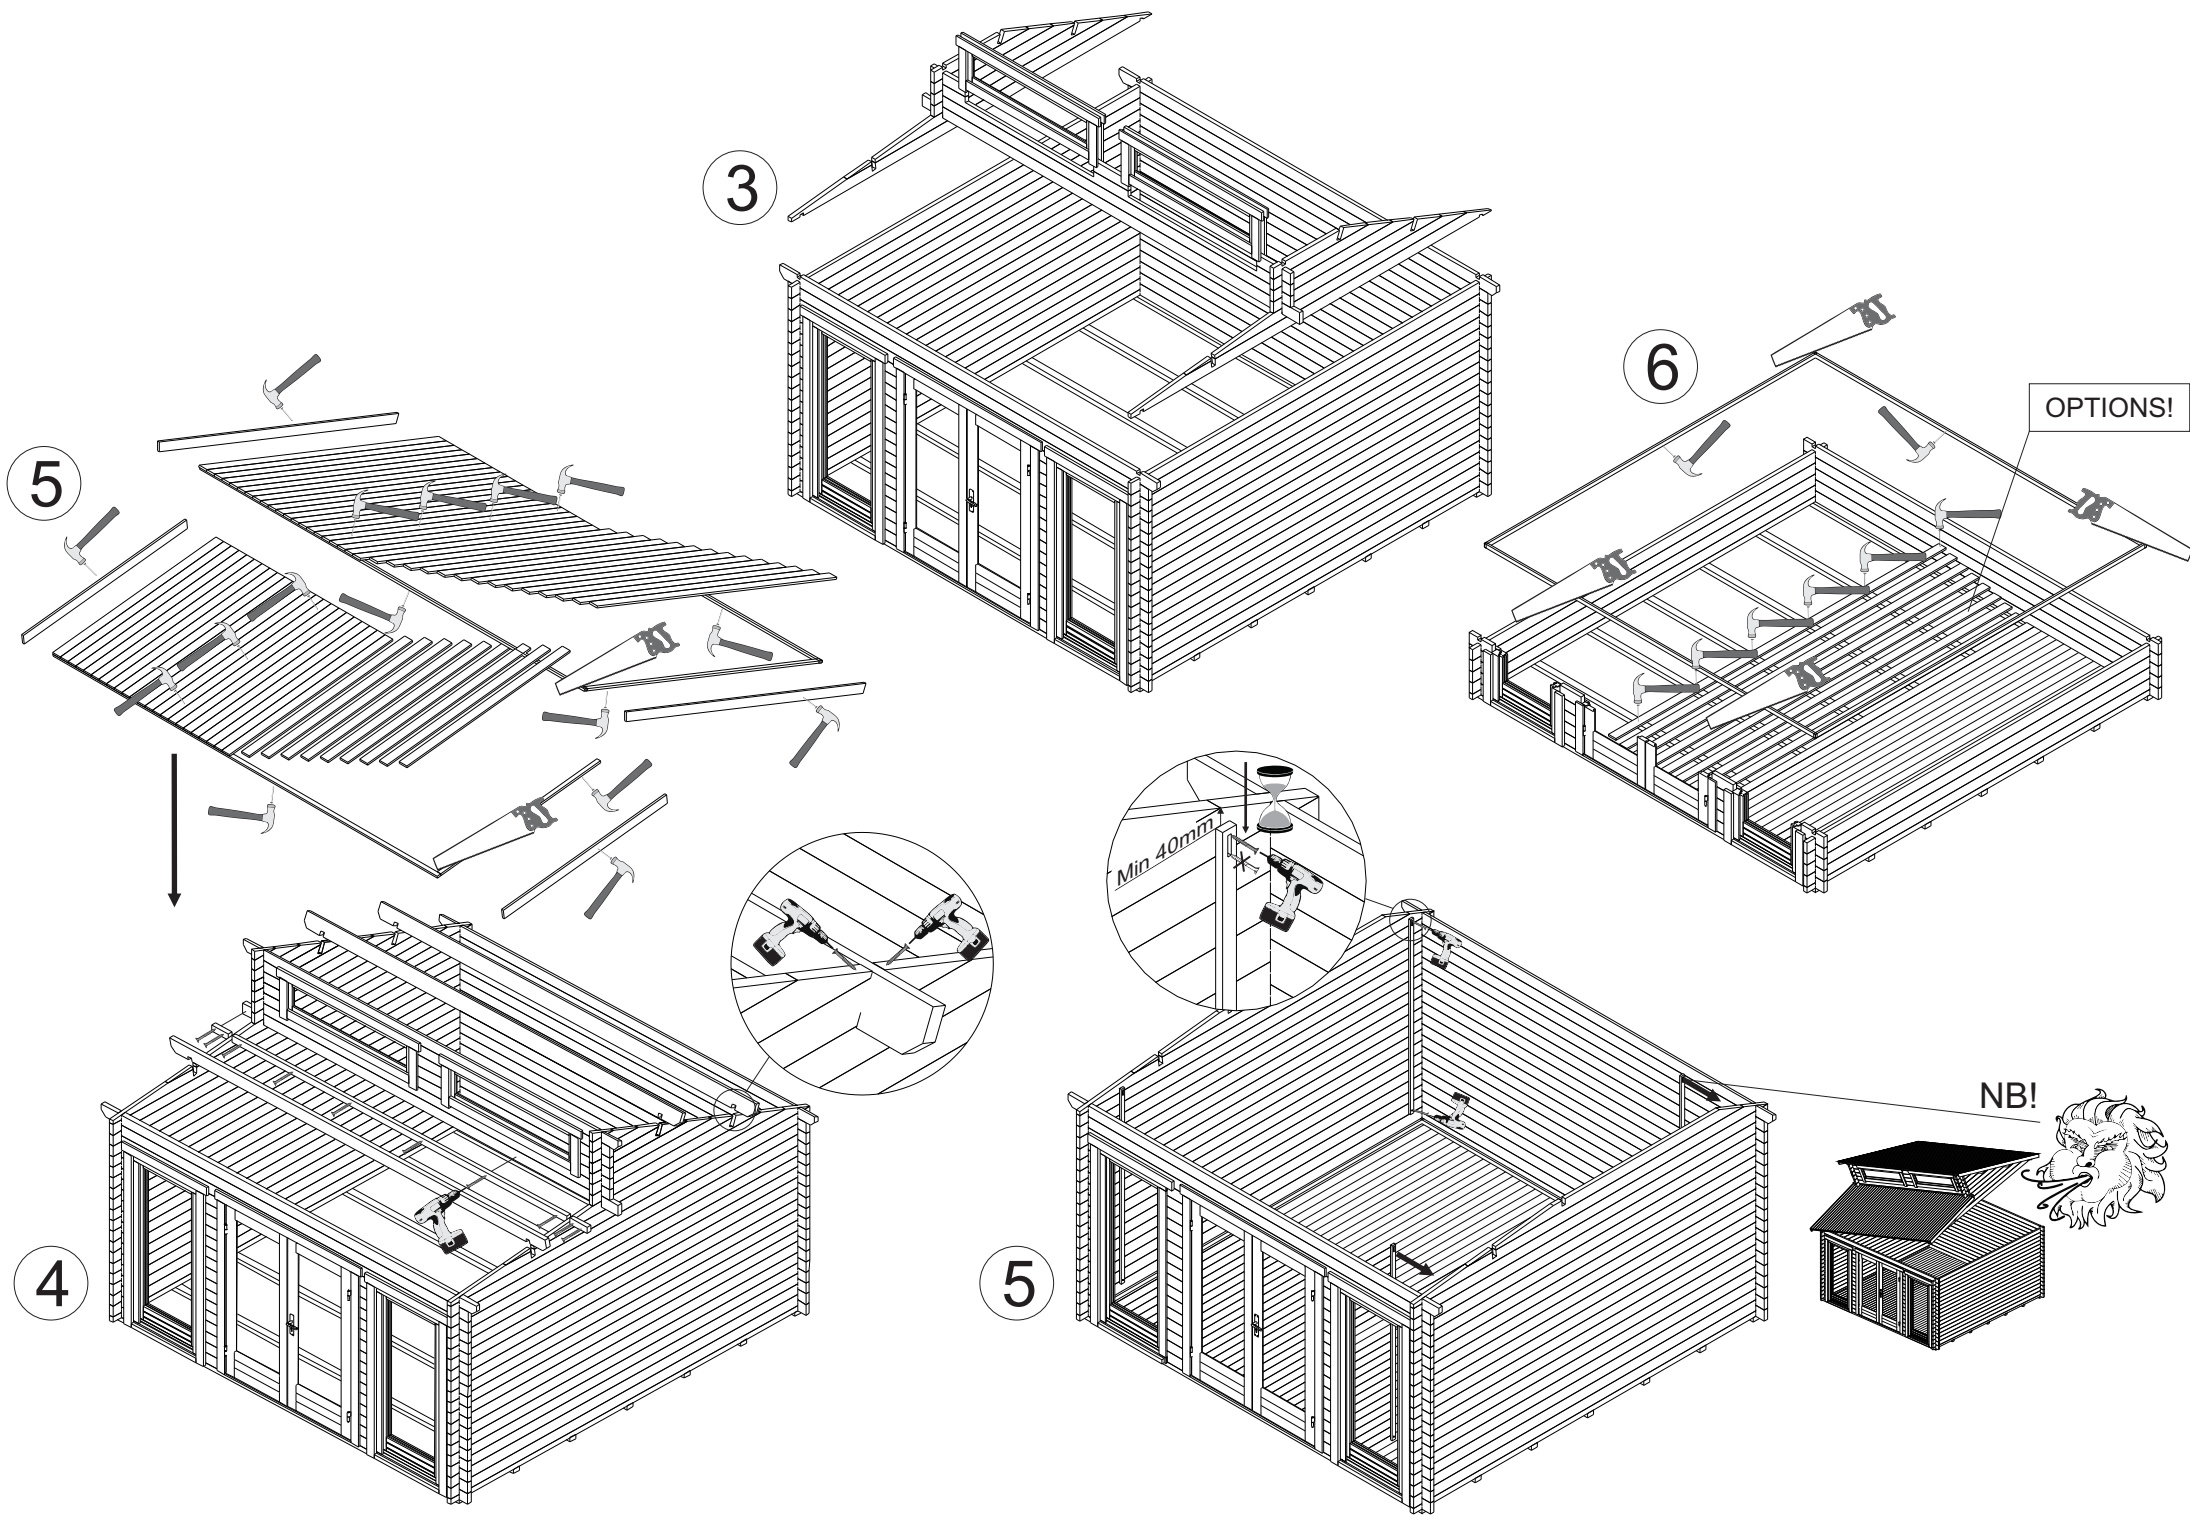The guide is illustrative. This guide is not project specification.
Der Leitfaden ist illustrativ. Dieser Leitfaden ist keine Projektspezifikation.
De gids is illustratief. Deze gids is geen projectspecificatie.





POST

