

CARPORT EMSLAND


Flachdach-Carport



CARPORT EMSLAND
402 x 846 cm

Gestaltungsbeispiel

- Massive Konstruktion aus hochwertigem Leimholz (BSH-Fichte)
- Farblich unbehandelt
- Stahl-Dachplatten mit Antikondensvlies
- Pfosten 12 x 12 cm

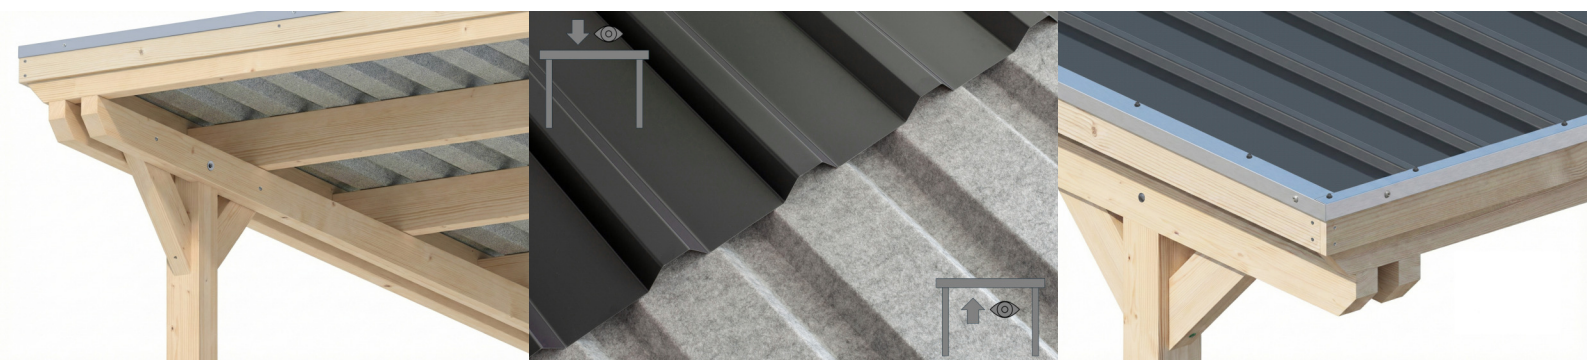



Carport

CARPORT EMSLAND 402 X 846 CM, STAHL-DACHPLATTEN MIT ANTIKONDENSVLIES, MIT ABSTELLRAUM, NATUR

Datenblatt / Baubeschreibung

Material	Leimholz, Fichte
Farbe	Natur
Farbbehandlung	Unbehandelt
Größe	402 x 846 cm
Aufstellbreite (Sockelmaß)	376 cm
Aufstelltiefe (Sockelmaß)	738 cm
Außenbreite inkl. Dachüberstand	402 cm
Außentiefe inkl. Dachüberstand	846 cm
Firsthöhe	242 cm
Traufenhöhe	225 cm
Gesamthöhe vorne	242 cm
Gesamthöhe hinten	225 cm
Wandart	Deckelschalung
Wandstärke	20 mm
Dachform	Flachdach
Material Dacheindeckung	Stahl-Trapezblech mit Antikondensvlies



Farbe Dach	Anthrazit
Dachstärke	0,5 mm
Dachfläche	33.59 m²
Dachneigung	nach hinten
Gefälle	1.2 °
Dachüberstand vorne	74 cm
Dachüberstand hinten	34 cm
Dachüberstand links	13 cm
Dachüberstand rechts	13 cm
Dachblende	Holzblende mit Aluminium-Abschlusskante
Schneelast (sk)	1.25 kN/m²
Windstaudruck q	0.95 kN/m²
Grundfläche	34.01 m²
Umbauter Raum	79.41 m³
Durchfahrtsbreite	352 cm
Durchfahrtshöhe vorne	223 cm
Durchfahrtshöhe hinten	206 cm
Pfostenstärke	12 x 12 cm
Pfostenlänge	220 cm
Pfostenabstand Breite	352 cm
Pfostenabstand Tiefe	230 cm
Pfostenanzahl	11 Stück
Verankerung	H-Pfostenanker zum Einbetonieren
Montageart	Freistehend
Türen	1x Einzeltür, geschlossen, 86,5 x 192 cm, Profilzylinderschloss mit 3 Schlüsseln
Türanschlag	Anschlag rechts
nicht im Lieferumfang enthalten	Beton
Garantie	5 Jahre gemäß unseren Garantiebedingungen
Verpackungsgewicht gesamt	1121 kg
Anzahl Packstücke	2



Verpackungsmaß

Breite: 410 cm, Höhe: 58 cm, Tiefe: 120 cm, 766 kg
Breite: 220 cm, Höhe: 50 cm, Tiefe: 120 cm, 355 kg

Artikelnummer

250073-00-41

EAN-Nummer


4018211250073

CARPORT EMSLAND


402 x 846 cm



Grundriss

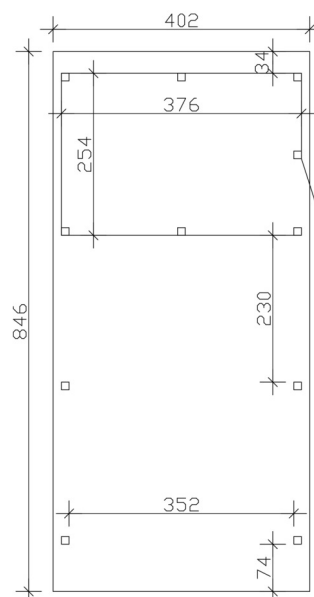

Ansicht Vorne

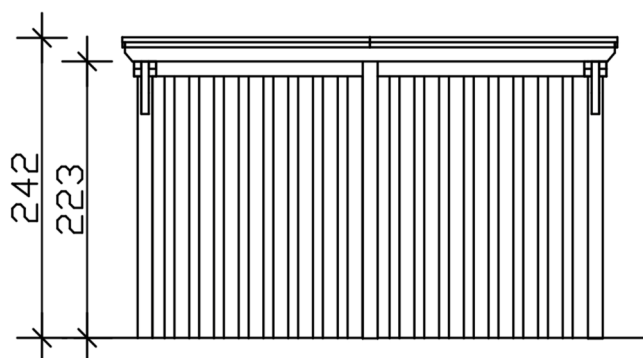

CARPORT EMSLAND

402 x 846 cm

Schnitte und Ansichten Maßstab 1:100



Schnitt

