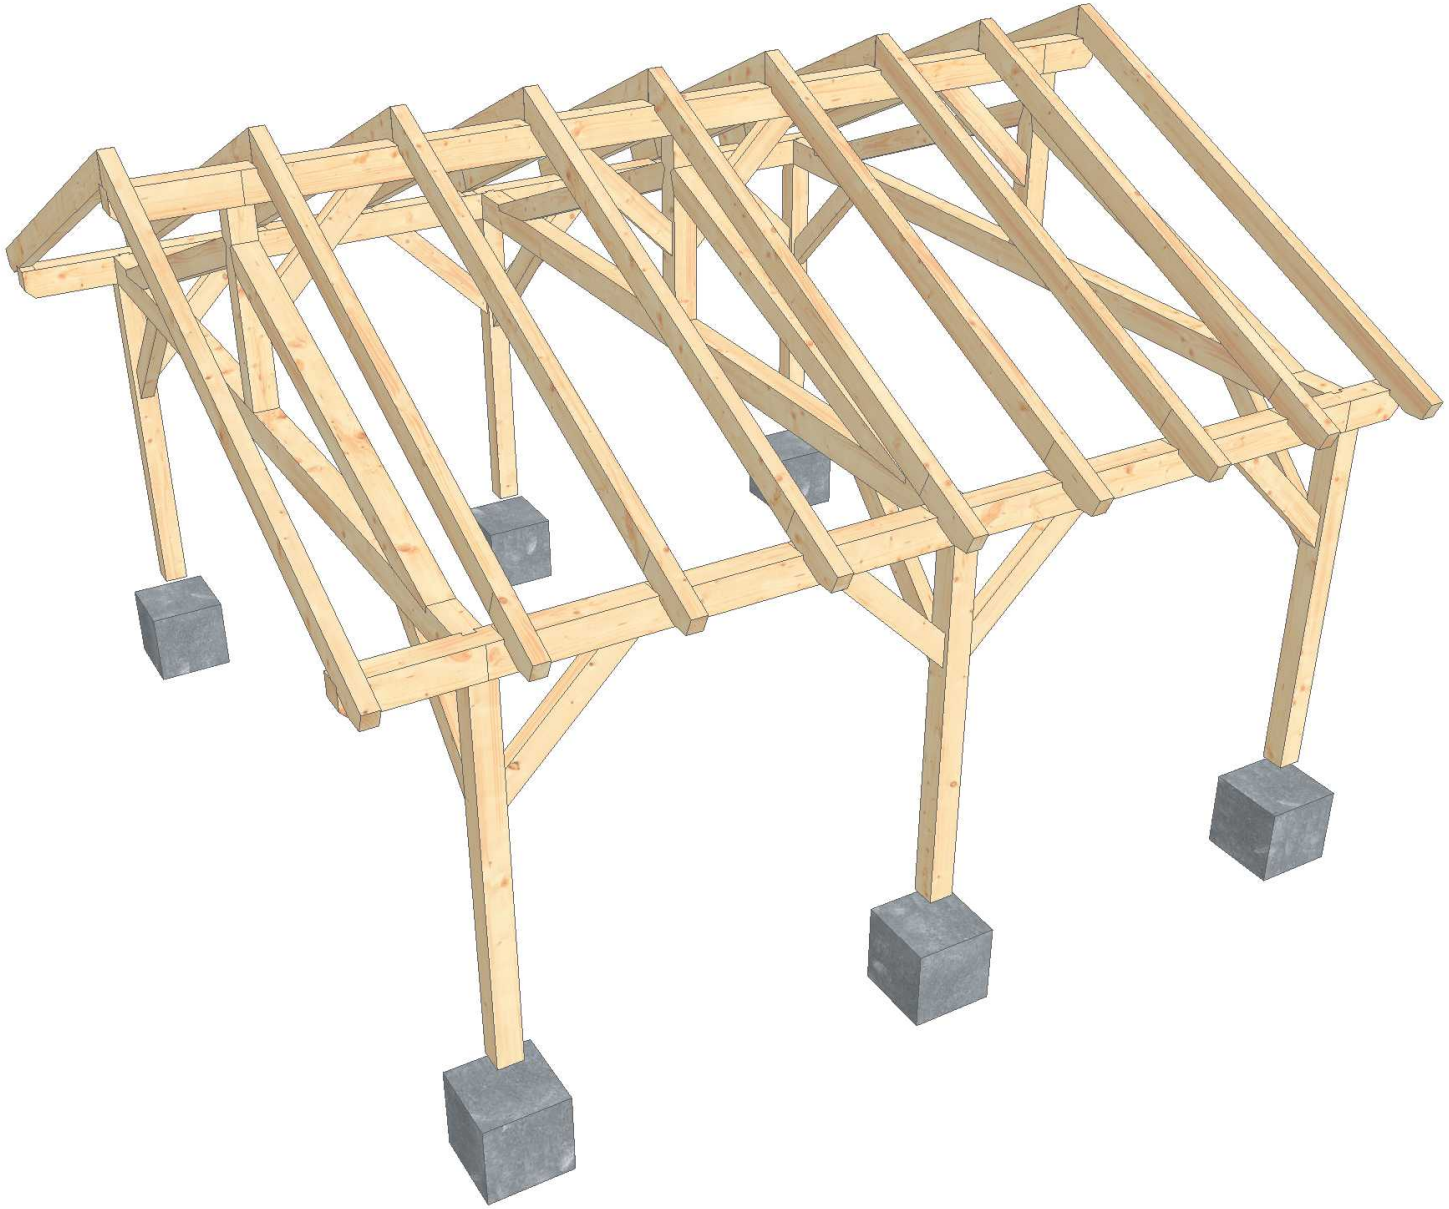

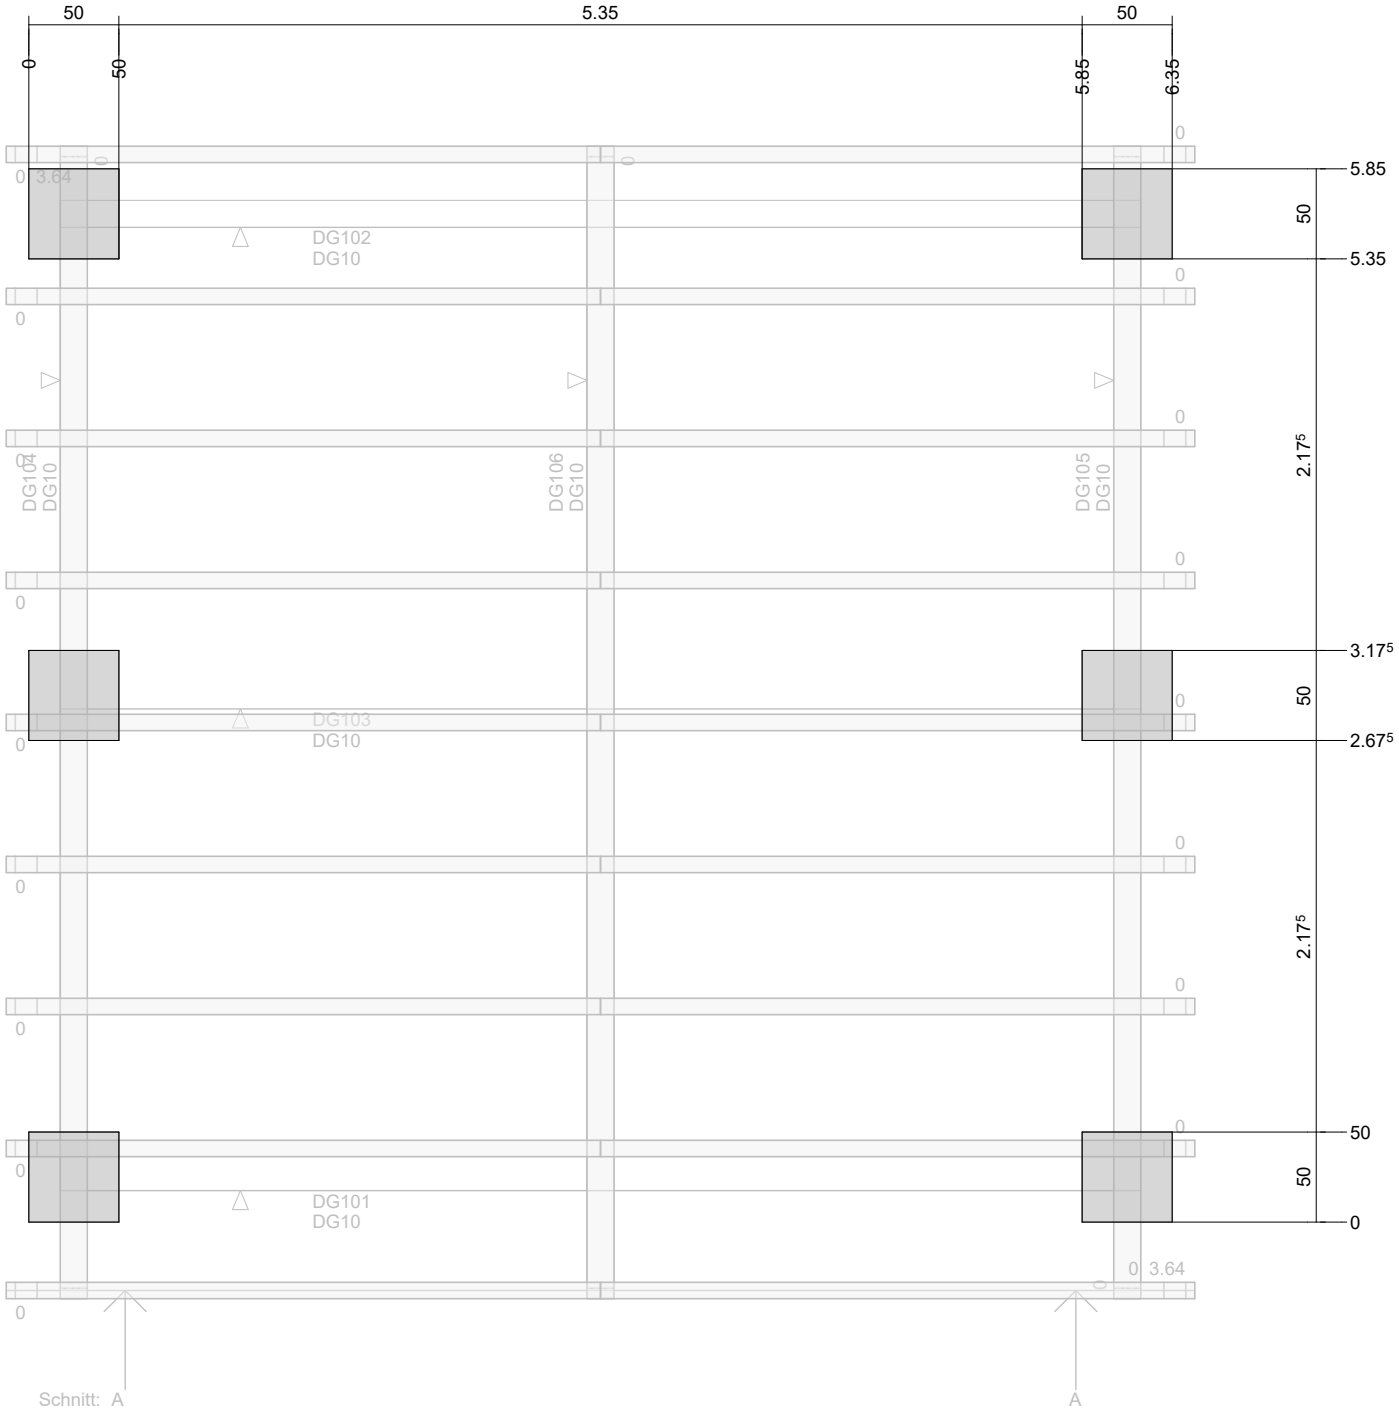
50
5.35
50
0
50
5.85
6.35
5.85
5.35
50
2.175
3.175
2.675
50
0
50
2.175
DG102
DG10
DG104
DG10
DG106
DG10
DG105
DG10
DG103
DG10
DG101
DG10
3.64
3.64
Schnitt: A
A

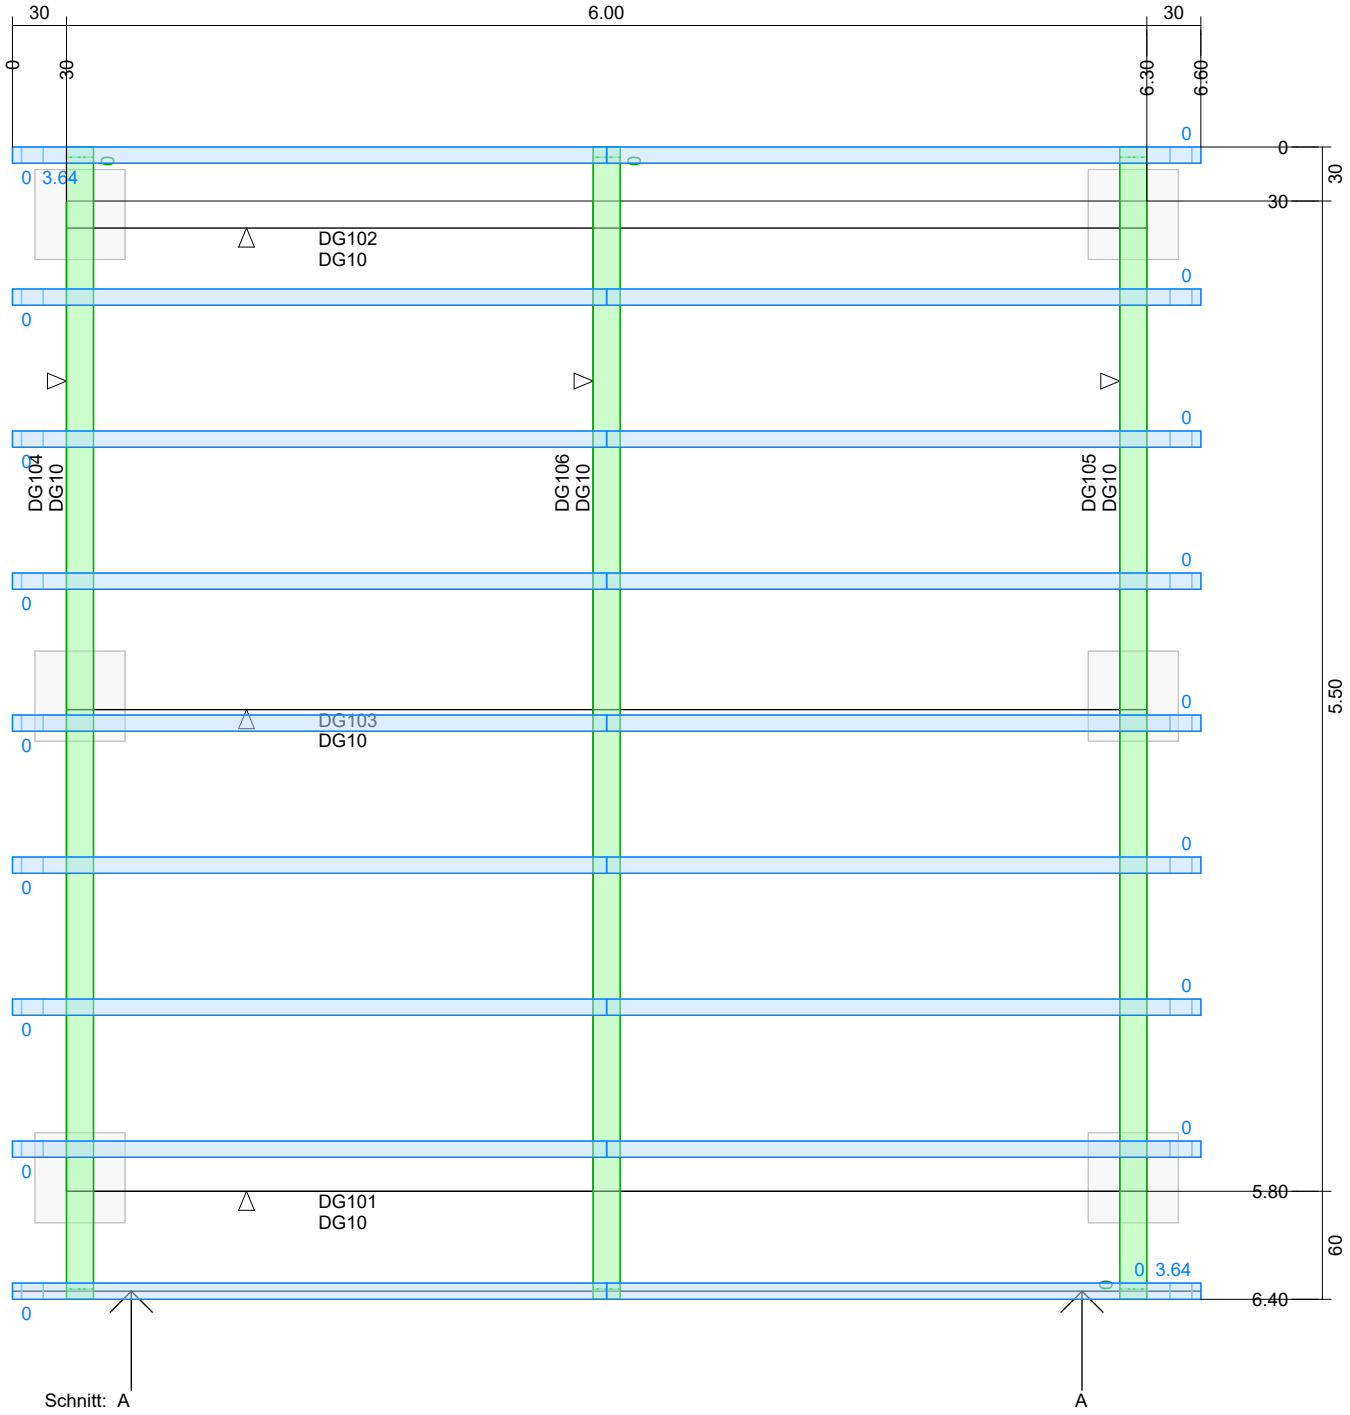
30
6.00
30
0
30
6.30
6.60
0
3.64
DG102
DG10
DG104
DG10
DG106
DG10
DG105
DG10
DG103
DG10
DG101
DG10
0
30
30
5.50
5.80
60
6.40
Schnitt: A
A

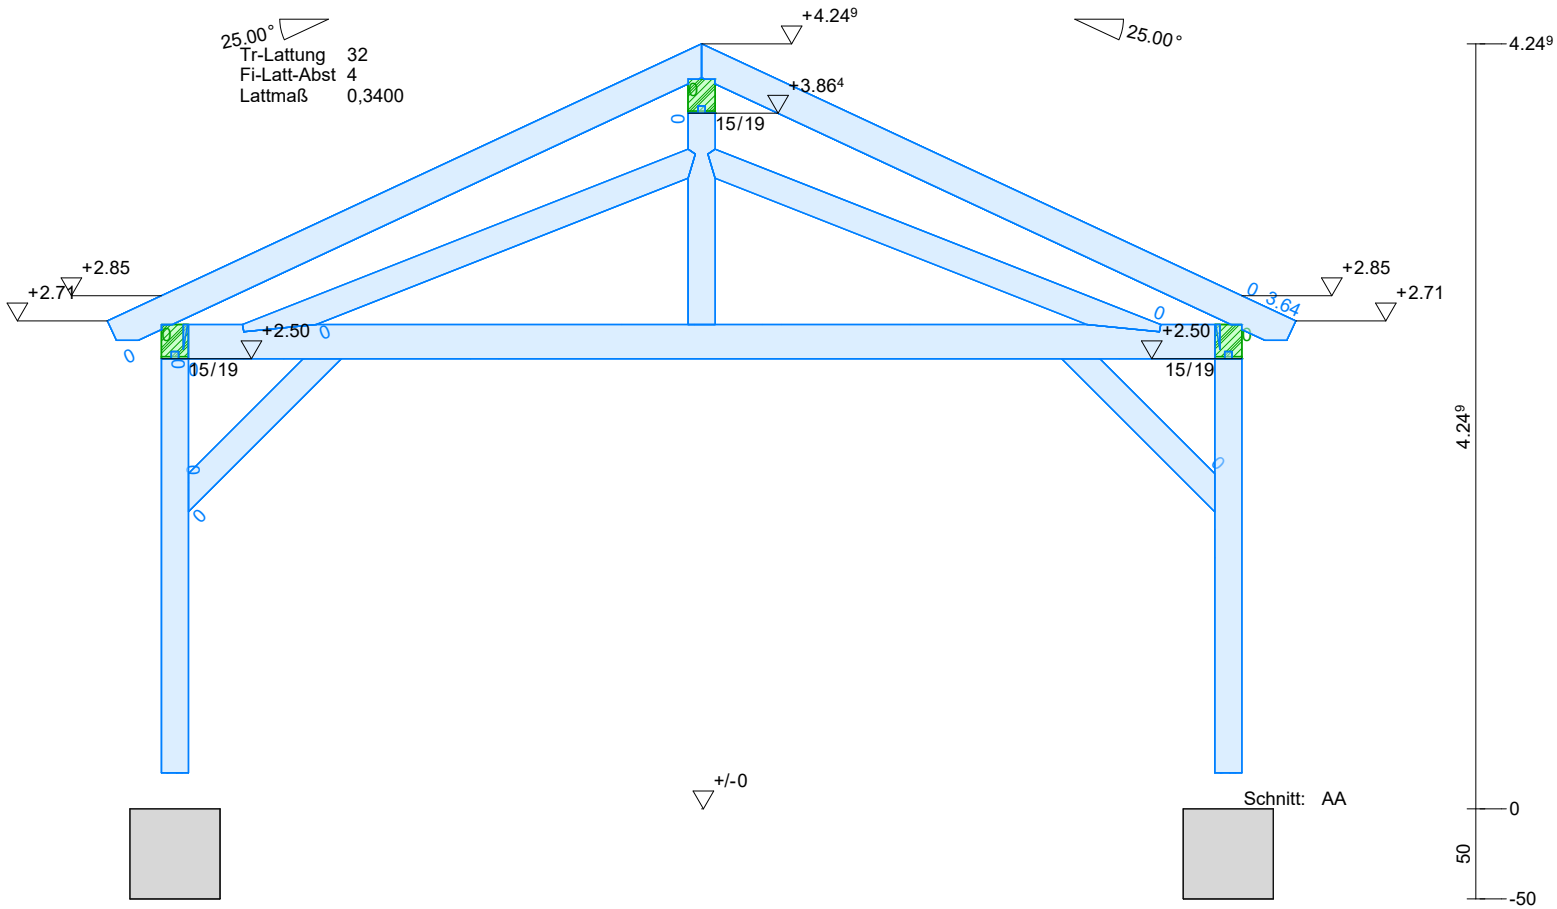
25,00°
Tr-Lattung 32
Fi-Latt-Abst 4
Lattmaß 0,3400
+4.249
25.00°
+3.864
15/19
+2.85
+2.71
+2.50
15/19
+2.50
15/19
+2.85
+2.71
3.64
+/-0
Schnitt: AA
4.249
4.249
0
50
-50

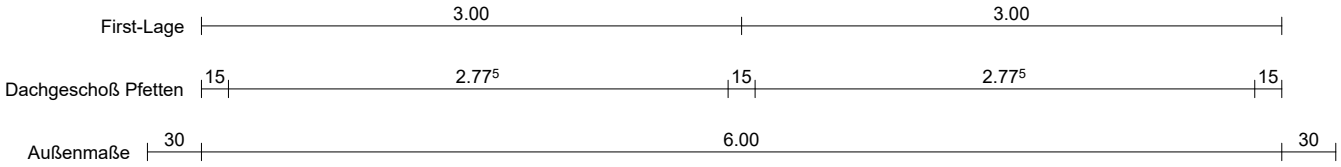
First-Lage
3.00
3.00
Dachgeschoß Pfetten
15
2.775
15
2.775
15
Außenmaße
30
6.00
30