
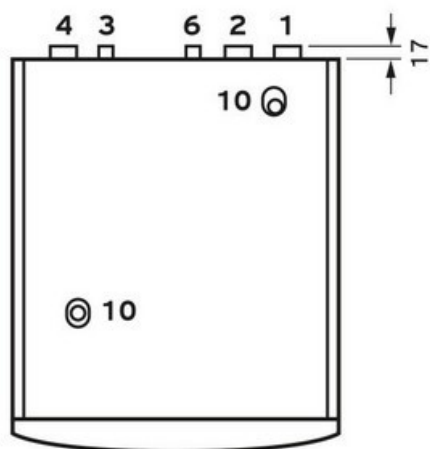


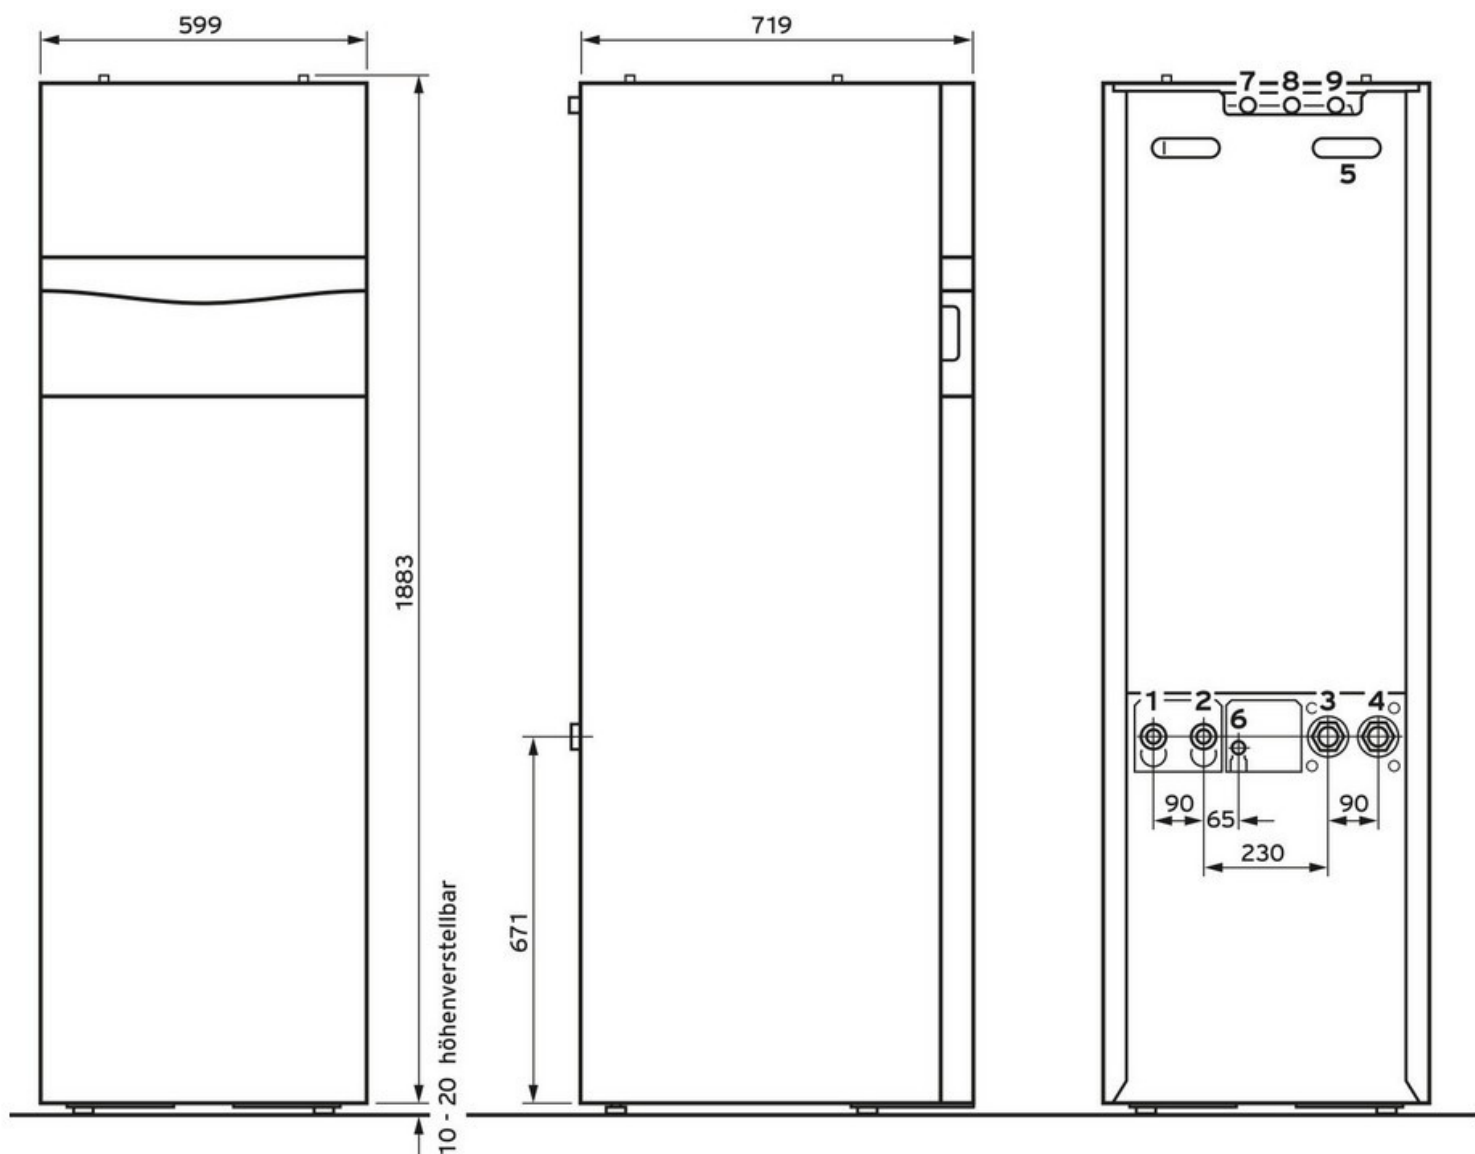

- 1 Heizungsvorlauf G1 1/2 / Ø 28 mm
- 2 Heizungsrücklauf G1 1/2 / Ø 28 mm
- 3 Von Wärmequelle zur Wärmepumpe (Sole warm) G1 1/2
- 4 Von Wärmepumpe zur Wärmequelle (Sole kalt) G1 1/2
- 5 Kabeldurchführung Elektroanschluss
- 6 Anschluss Ausdehnungsgefäß
- 7 Warmwasseranschluss
- 8 Kaltwasseranschluss
- 9 Zirkulationsanschluss
- 10 Entlüftungsventile Speicher