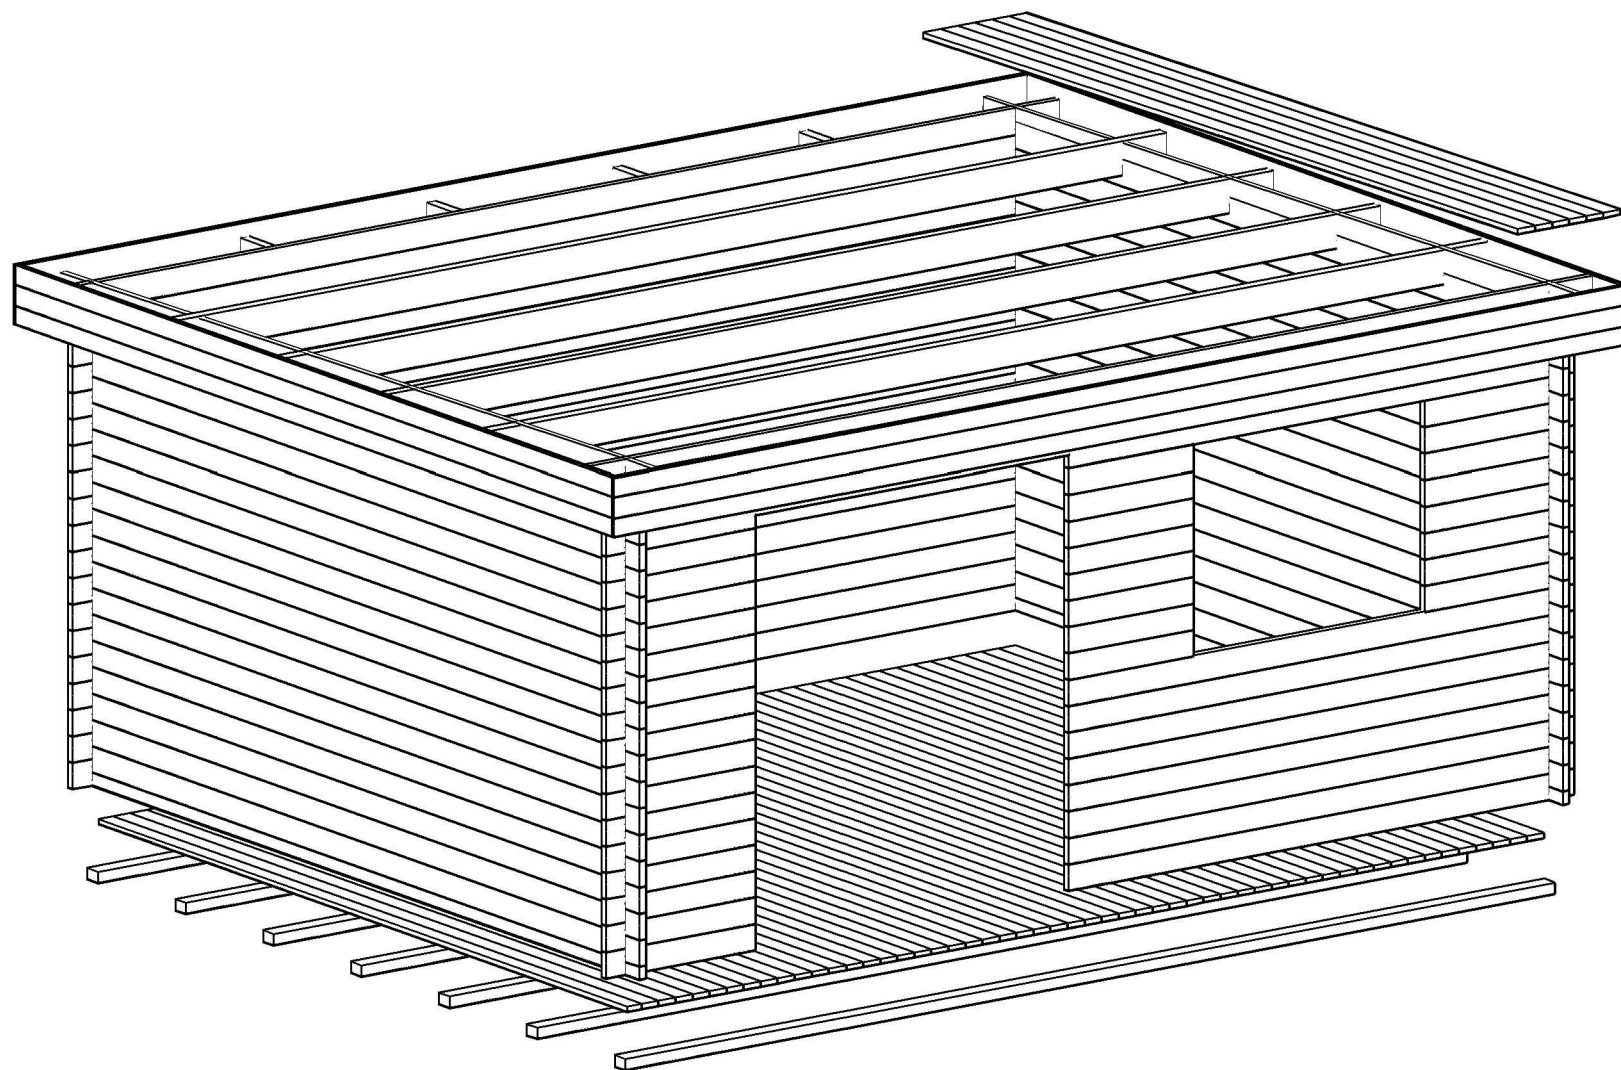
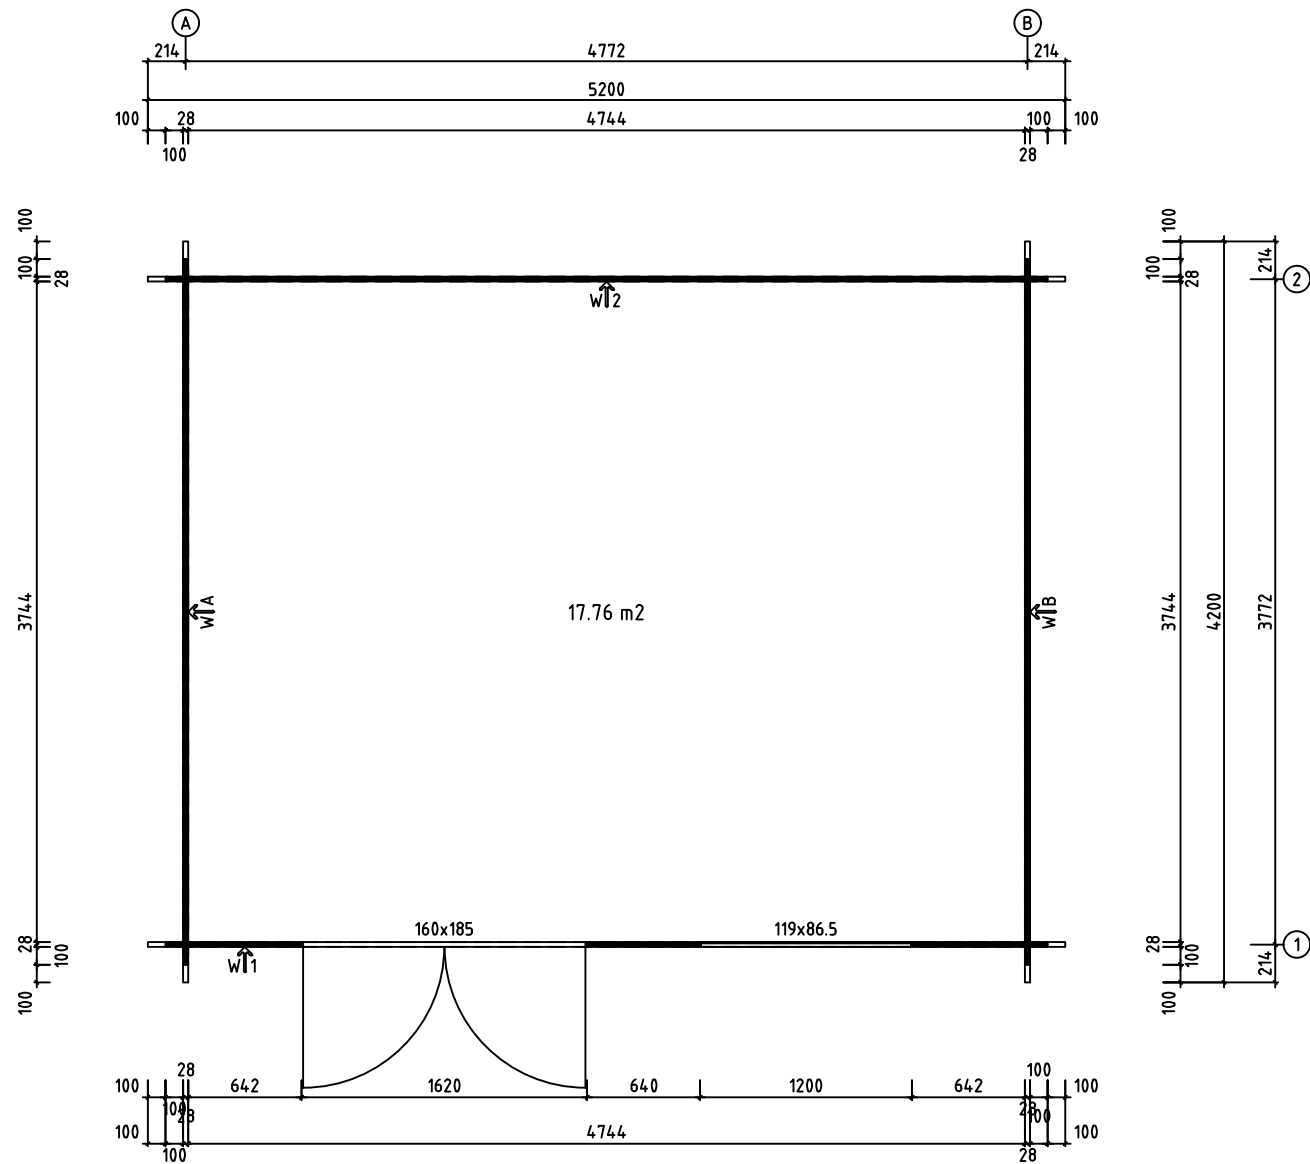
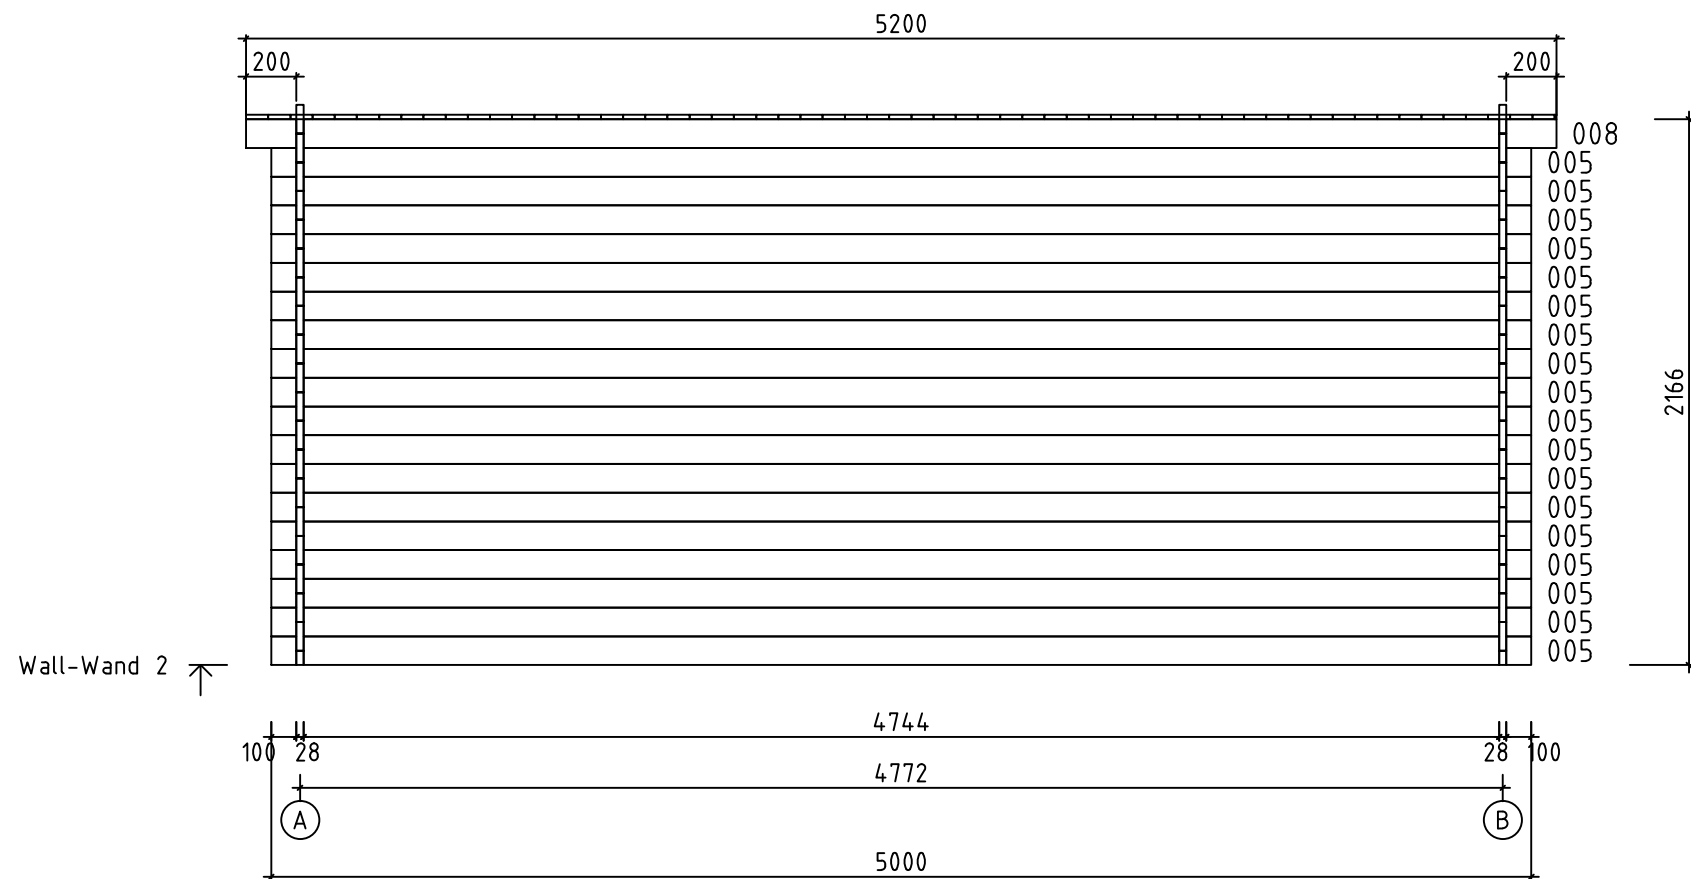





Spree28B




Model Spree28B		Drawing PLAN		Page
 www.gartenhaus-gmbh.de www.gartenhaus.at www.gartenhaus.ch +49 (0) 40 537 9978-50	Drawn by R.Tamm	Material 28x114	Scale 1:30	
	Date 09.11.2017	File Spree28B.dwg		


















Model Spree28B		Drawing WALL-WAND 2		Page 5
 www.gartenhaus-gmbh.de www.gartenhaus.at www.gartenhaus.ch +49 (0) 40 537 9978-50	Drawn by R.Tamm	Material 2.8x11.4	Scale 1:30	
	Date 09.11.2017	File Spree28B.dwg		





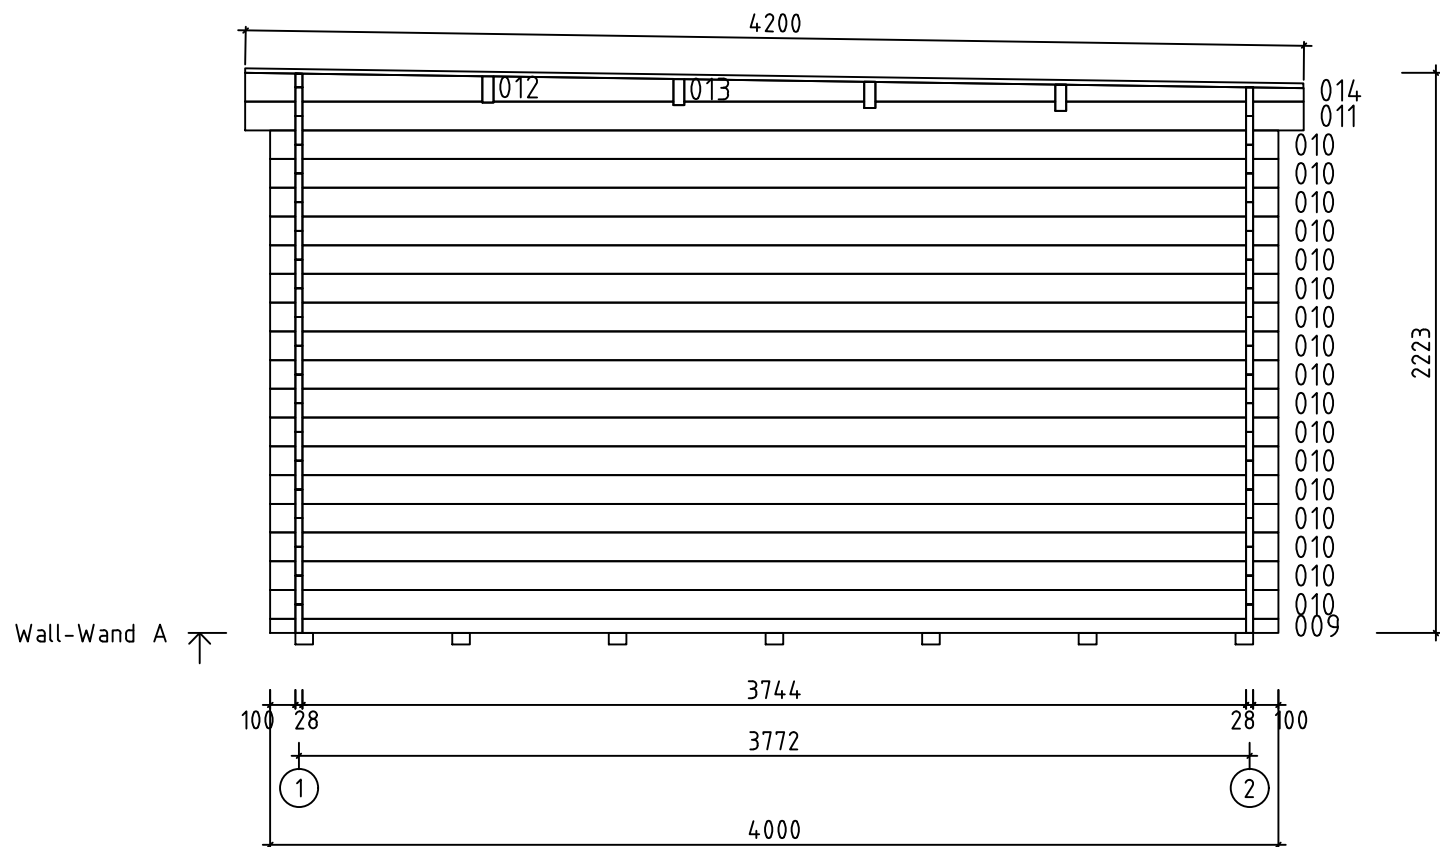



Model Spree28B		Drawing WALL-WAND A		Page 2
 www.gartenhaus-gmbh.de www.gartenhaus.at www.gartenhaus.ch +49 (0) 40 537 9978-50	Drawn by R.Tamm	Material 2.8x11.4	Scale 1:30	
	Date 09.11.2017	File Spree28B.dwg		

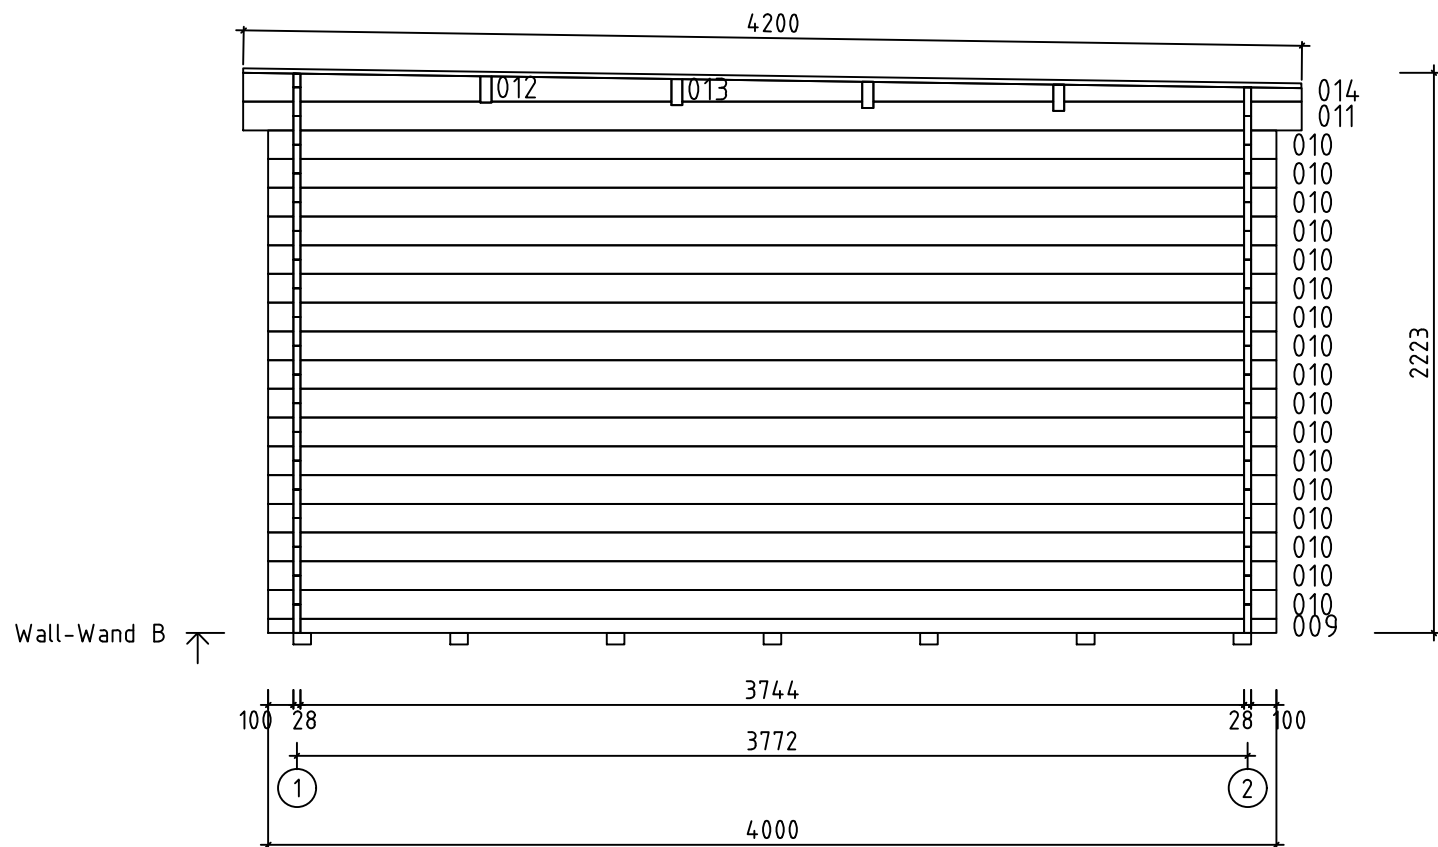


Model Spree28B		Drawing WALL-WAND B		Page 3
 www.gartenhaus-gmbh.de www.gartenhaus.at www.gartenhaus.ch +49 (0) 40 537 9978-50	Drawn by R.Tamm	Material 2.8x11.4	Scale 1:30	
	Date 09.11.2017	File Spree28B.dwg		

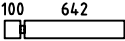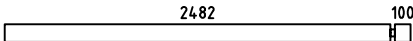 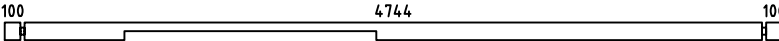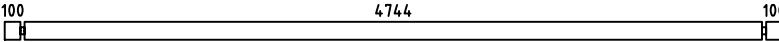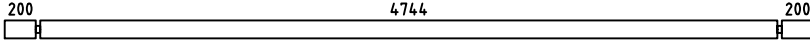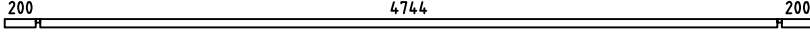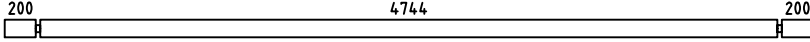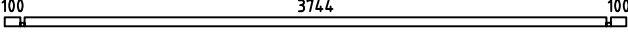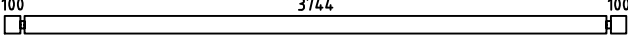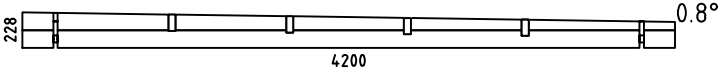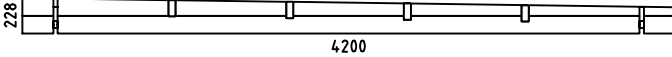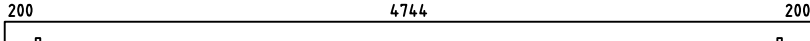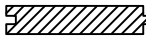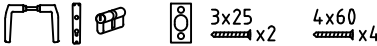Pos	Specification-Spezifikation-Specificatie Spree28B	St.	Profile (mm)	Length (mm)
001		24	28x114	770
002		8	28x114	2610
003		8	28x114	640
004		1	28x114	5000
005		19	28x114	5000
006		1	28x114	5200
007		1	28x57	5200
008		1	28x114	5200
009		2	28x57	4000
010		34	28x114	4000
WA-1		1		
WB-1		1		
FB1	FOUNDATION BEAM-FUND.BALKEN-FUND.BALK 	7	70x45	4800
CS1	CORNICE SUPPORT-TRAGELEISTE FÜR GESIMSE-KROONLIJST STEUNEN BAR 	4	44x70	200
PR1	Purlin-Dakbalk-Dachpfette 	4	44x14.4	5200
	Floor board-Fussbodenbrett-Vloerplank 	54	88x18	3734
DP1	Roof board-Dachbrett-Dakplank 	60	88x18	4200
	Base Board-FussbLeiste-Plinten 	2	18x40	3744
	Base Board-FussbLeiste-Plinten 	2	18x40	4744
L1	Cornice-Gesimse-Kroonlijst 	2	20x250	4216
L2	Cornice-Gesimse-Kroonlijst 	2	20x250	5240
	Storm Brace-Sturmleiste 	4	18x40	2000
	Double Door Set-Doppeltür Satz-Dubbele Deur Set 	1		
	Nail-Nagel-Spijker 	810		
	Nail-Nagel-Spijker 1.2x20 	25		
Kood	GartenHaus GmbH	Materjal	File Spree28B.dwg	Leht 1/2

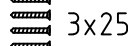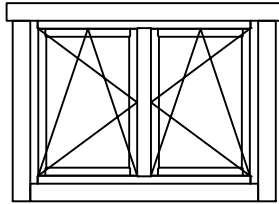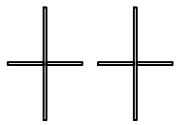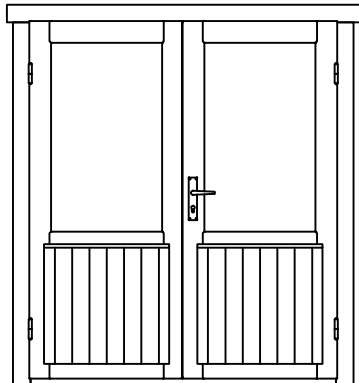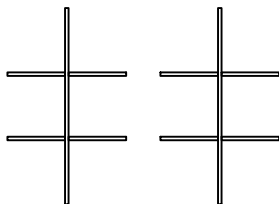Pos	Specification-Spezifikation-Specificatie Spree28B	St.	Profile (mm)	Length (mm)
	Screw-Schraube-Schroef 5x90 	8		
	Ventilation Panel-Lüftungsgitter Set 	1		
	Window Handle Set-Fenstergriff Satz-Raamgreep Set  	2		
	Wood Bolt set for Storm Brace-Holzschraubensatz für Sturmleisten 6x45 	8		
DW4D K 11 9X86.5	WINDOW 1190x865  Window Glazing Bar Fenstersprossen Raamroeden 	1		
DD6 1 60X185	DOOR 1600x1850  Door Glazing Bar Türsprossen Deurroeden 	1		
Kood	GartenHaus GmbH	Materjal	File	Spree28B.dwg
			Leht	2/2

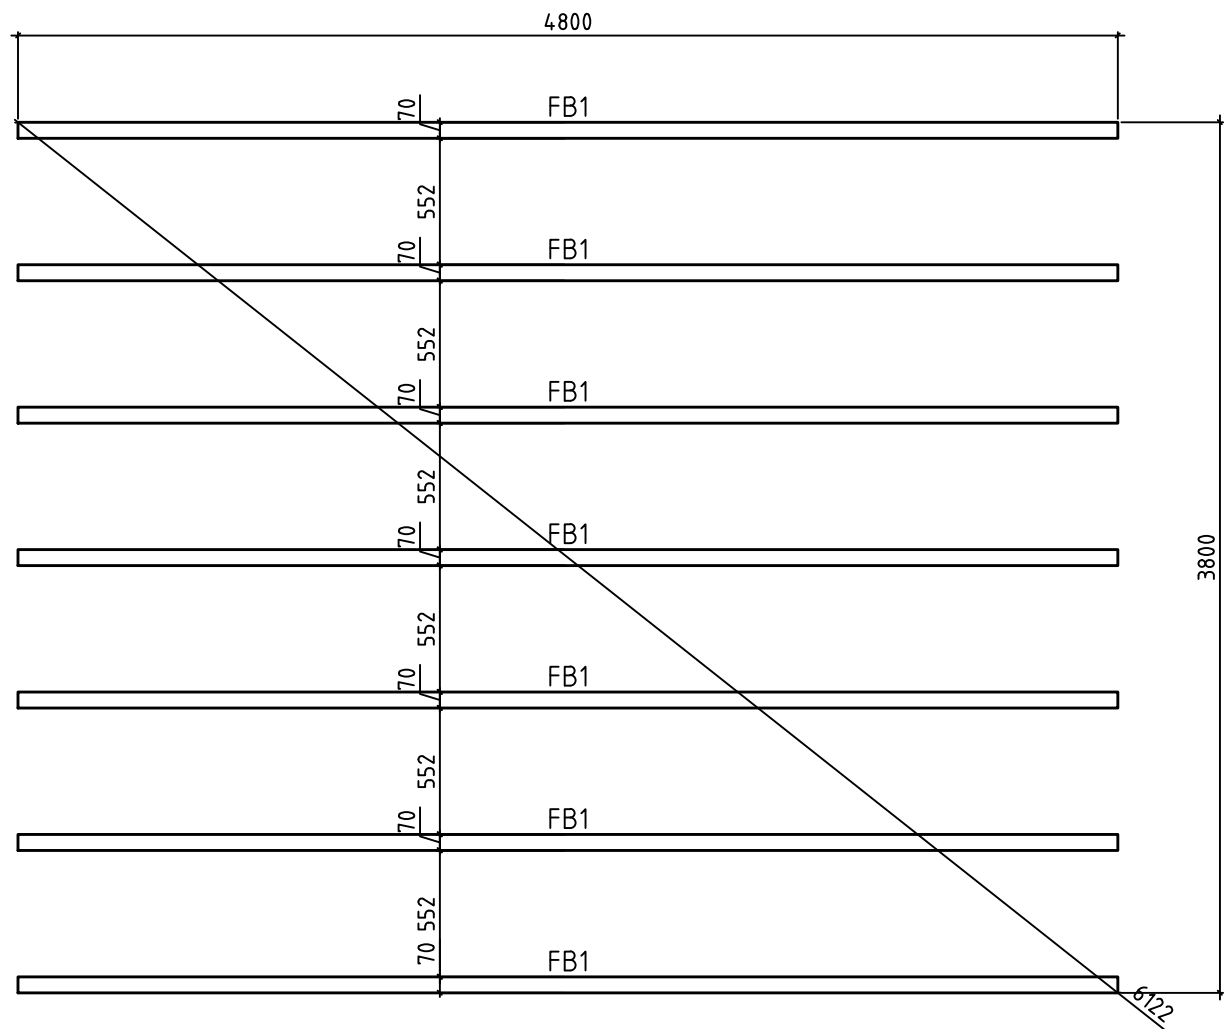



Model	Spree28B	Drawing	FOUNDATION	Page
 www.gartenhaus-gmbh.de www.gartenhaus.at www.gartenhaus.ch +49 (0) 40 537 9978-50	Drawn by	R. Tamm	Material	28x114
	Date	09.11.2017	File	Spree28B.dwg
Scale 1:30				

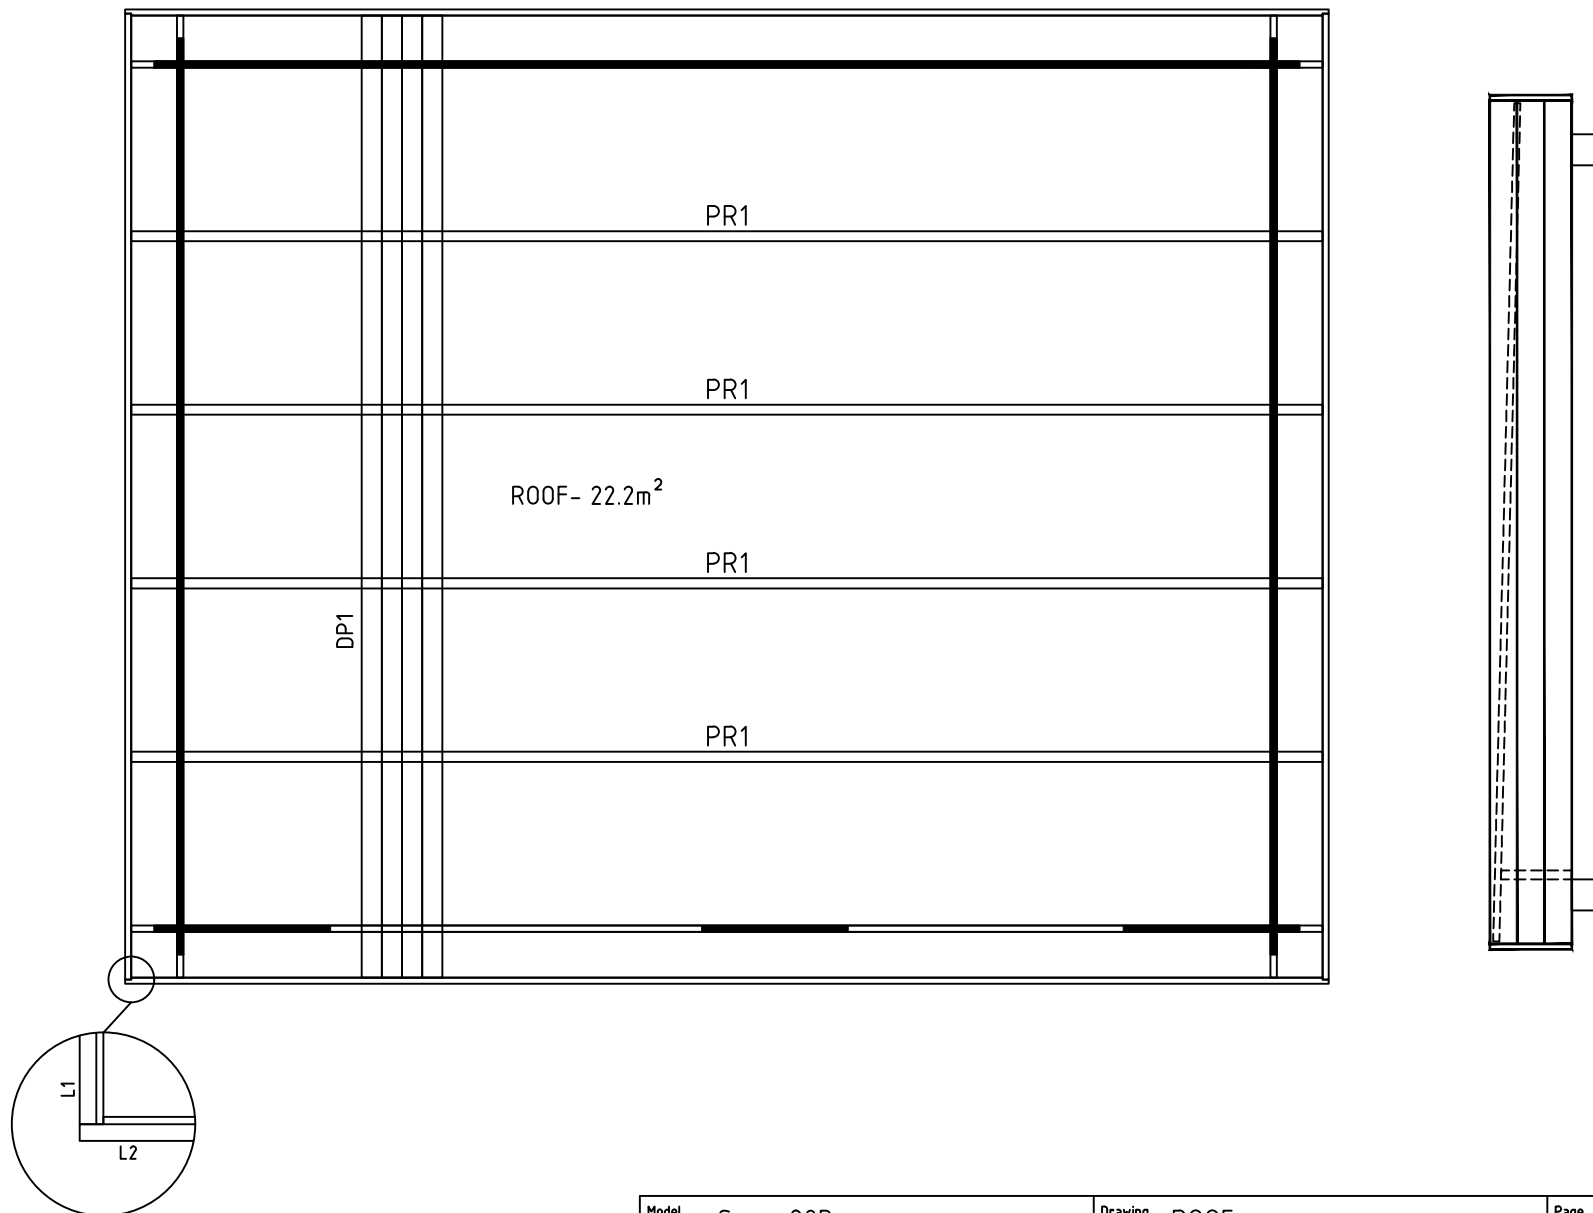


Model	Spree28B		Drawing	R00F		Page
GartenHaus GmbH www.gartenhaus-gmbh.de www.gartenhaus.at www.gartenhaus.ch +49 (0) 40 537 9978-50	Drawn by	R. Tamm	Material	28x114		Scale
	Date	09.11.2017	File	Spree28B.dwg		1:30

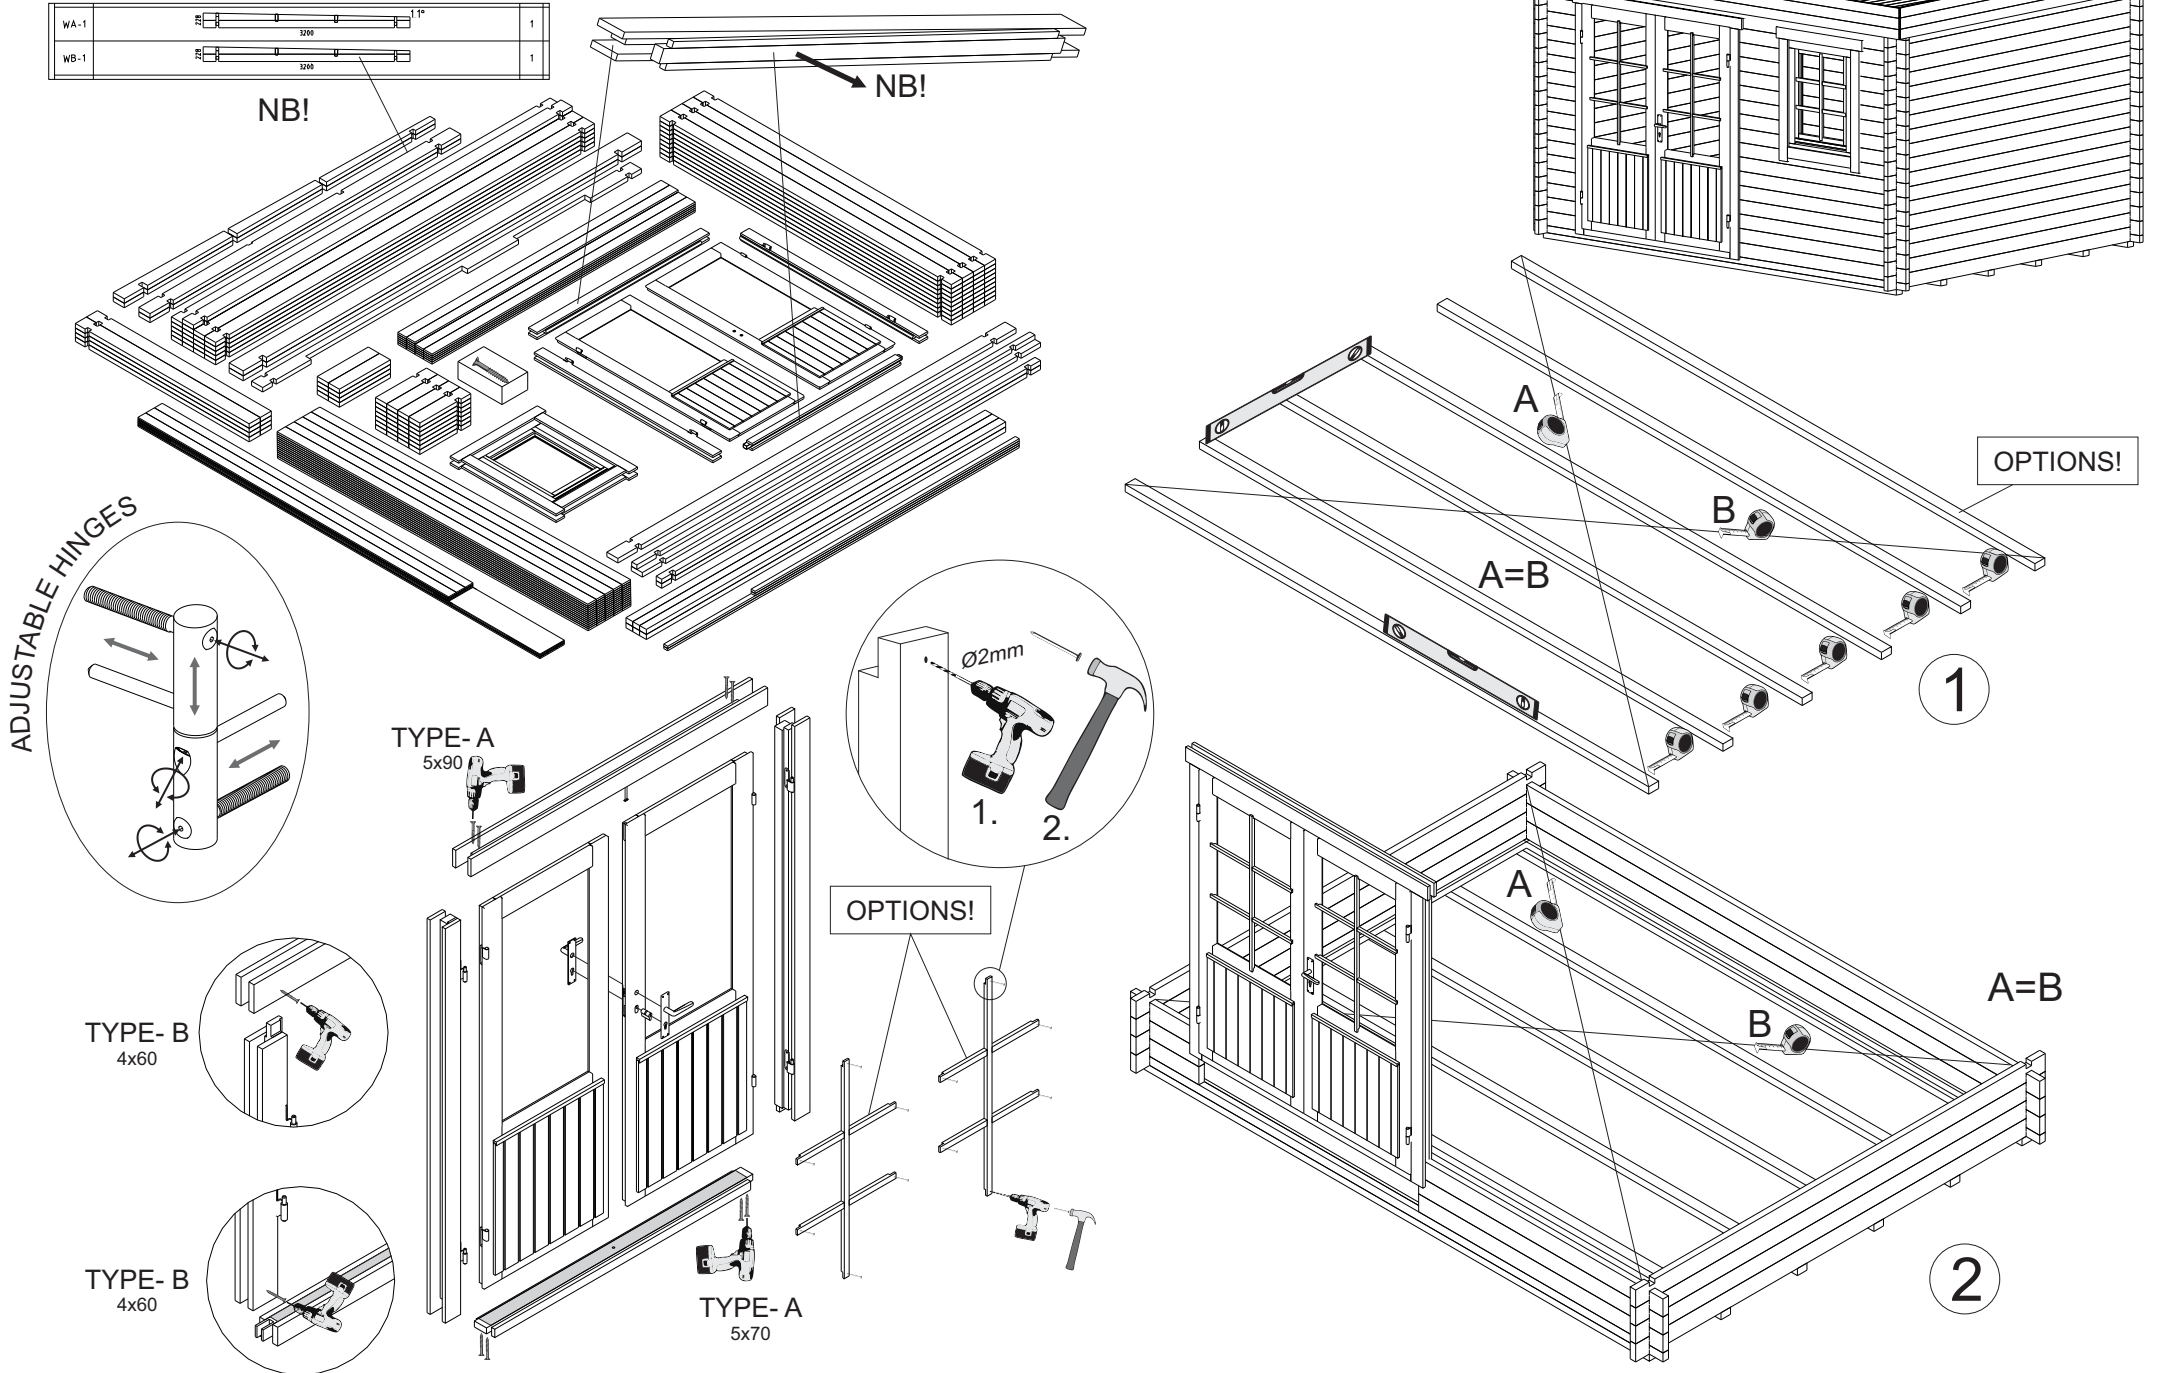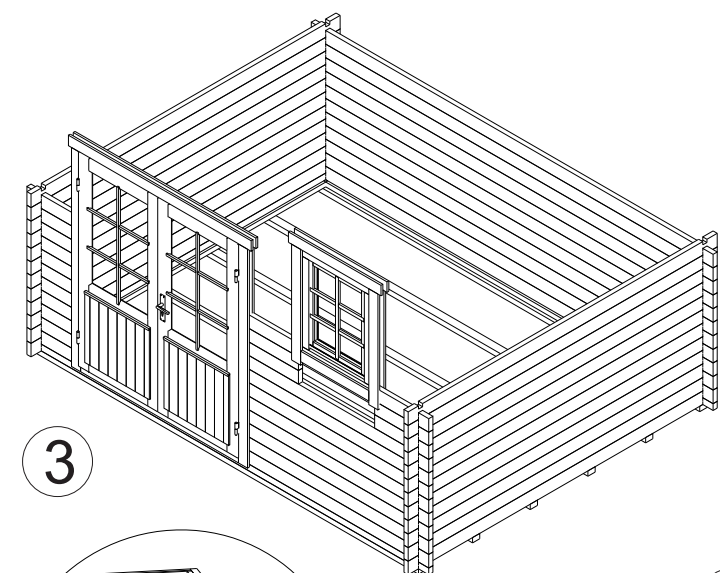The guide is illustrative. This guide is not project specification.
Der Leitfaden ist illustrativ. Dieser Leitfaden ist keine Projektspezifikation.
De gids is illustratief. Deze gids is geen projectspecificatie.









3

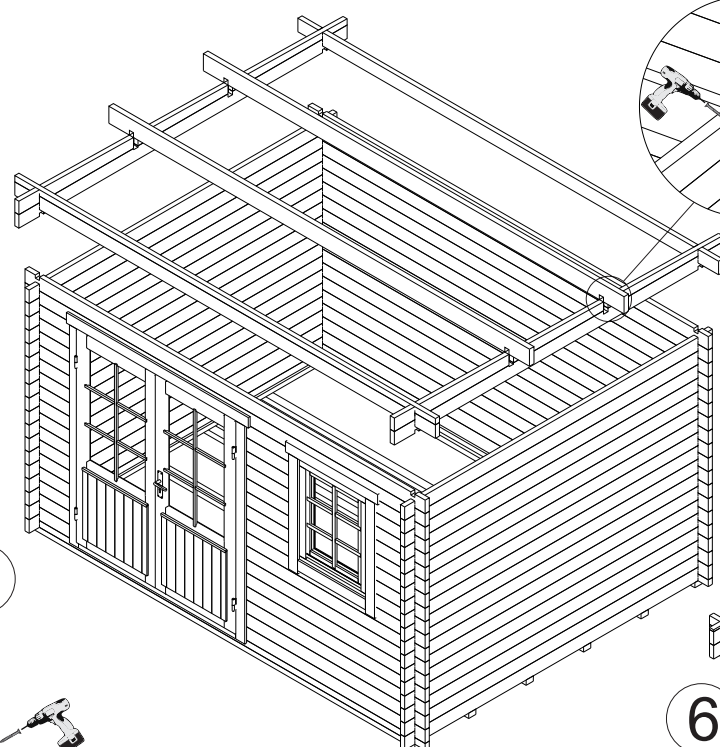

4

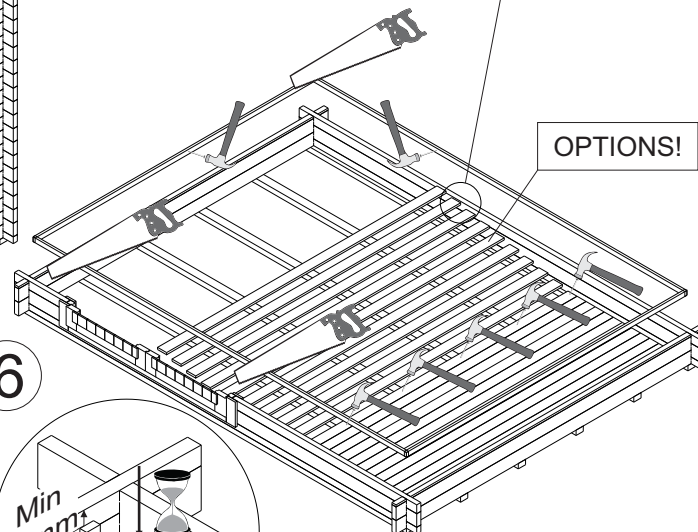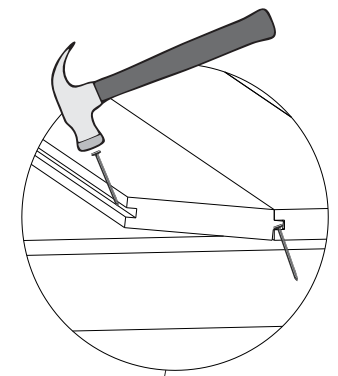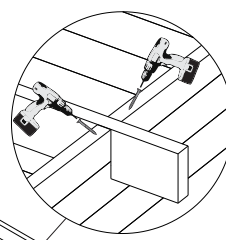


6

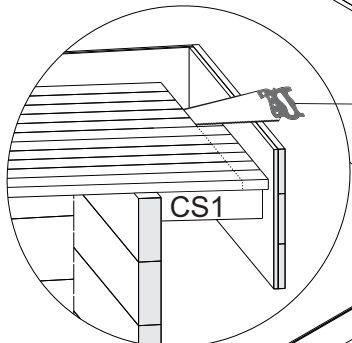


OPTIONS!

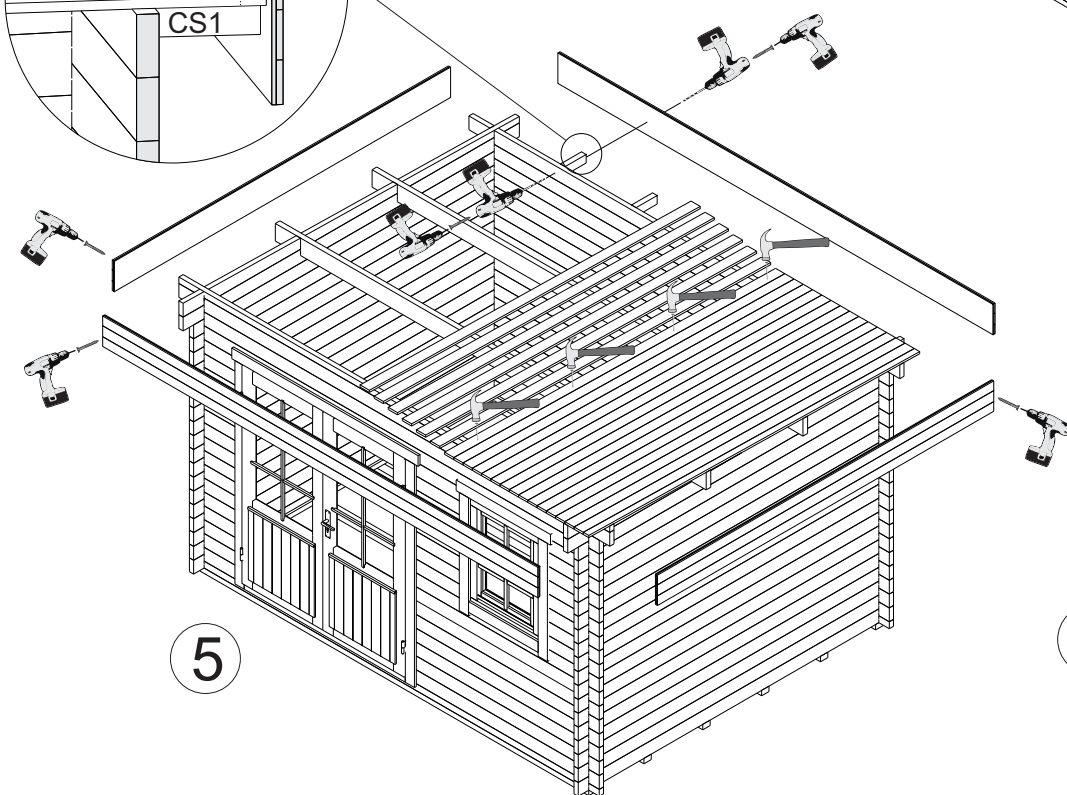
OPTIONS!



5

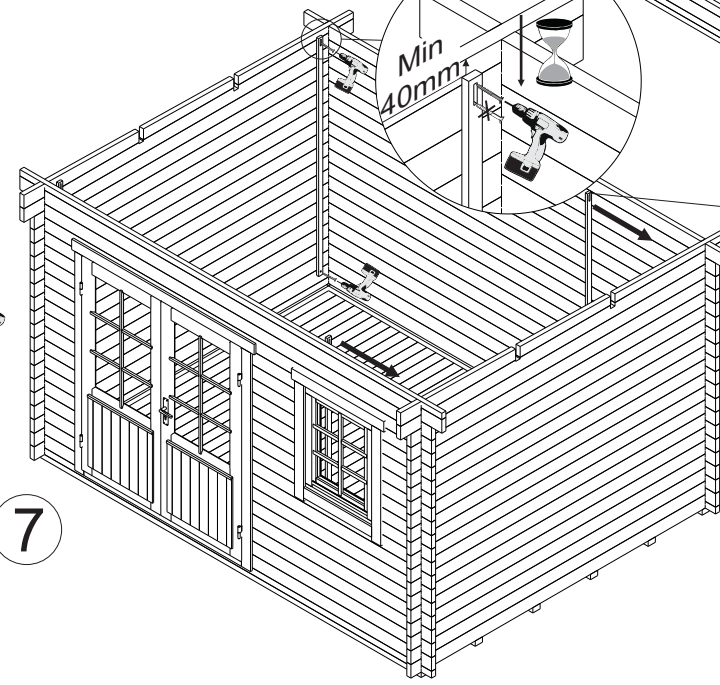

7

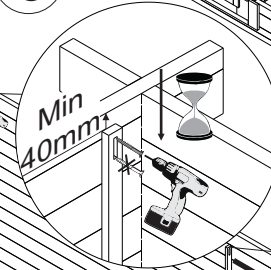

Min 40mm

NB!

