



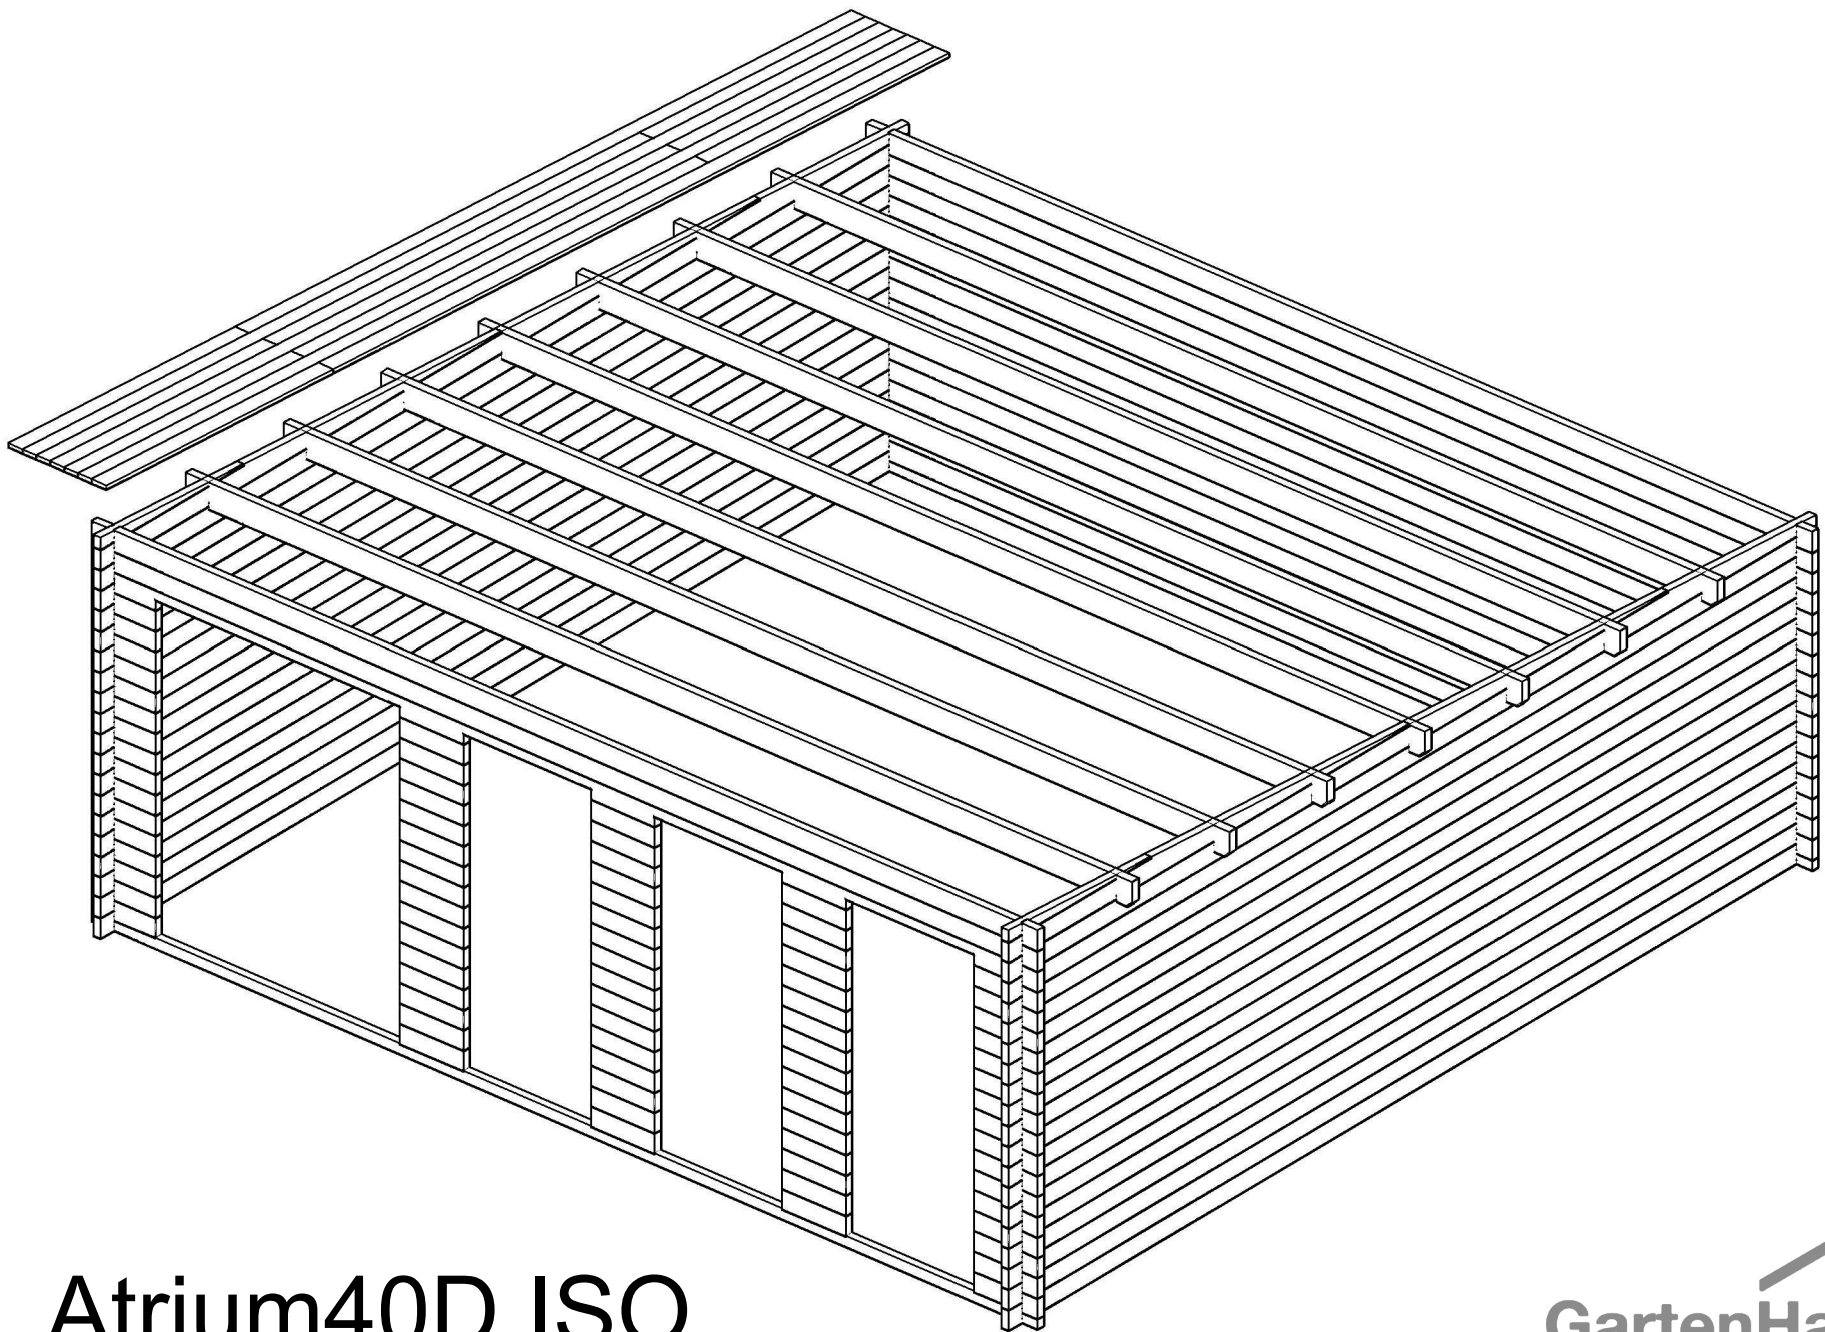


Atrium40D ISO

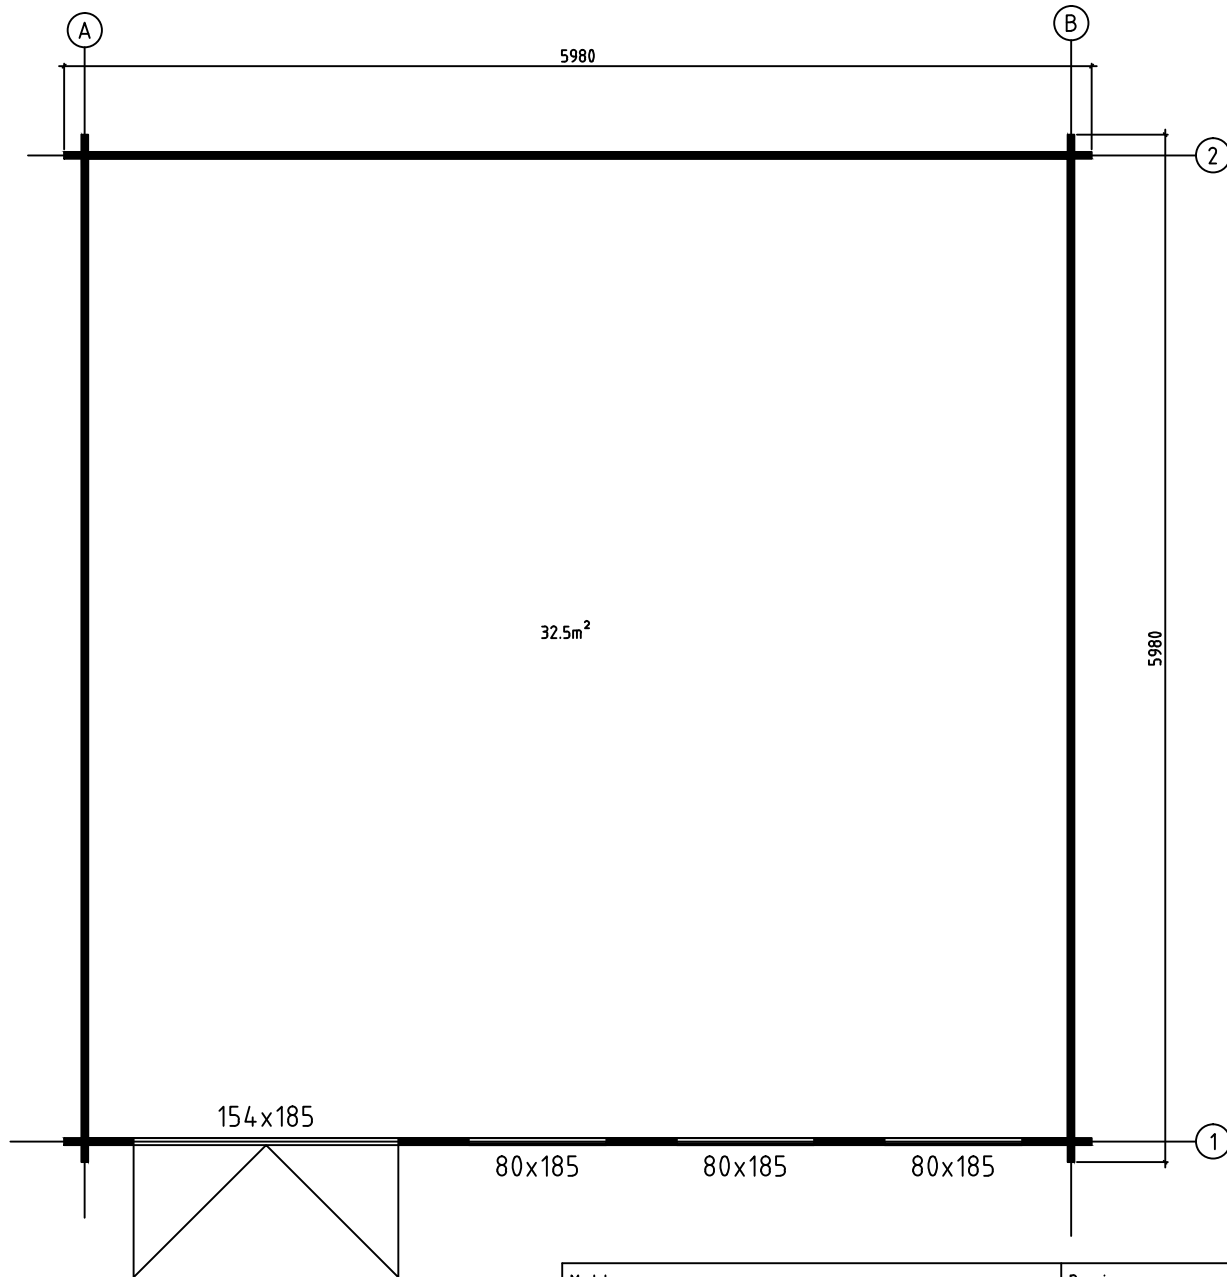


Model Atrium40D ISO		Drawing PLAN		Page
 www.gartenhaus-gmbh.de www.gartenhaus.at www.gartenhaus.ch +49 (0) 40 537 9978-50	Drawn by J.Soo	Material 4x11.4	Scale 1:40	
	Date 07.04.2017	File Atrium40D ISO.dwg		


WALL-WAND 1 ↗

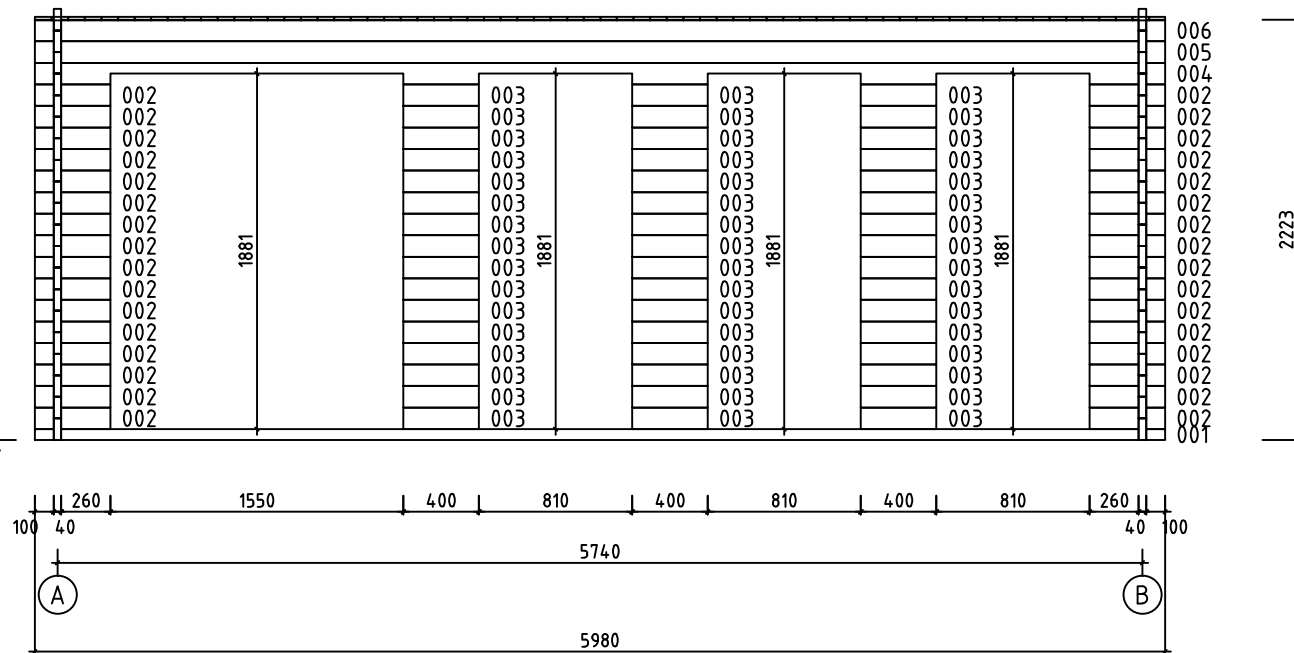


Model	Atrium40D ISO		Drawing	WALL-WAND 1		Page	4
 www.gartenhaus-gmbh.de www.gartenhaus.at www.gartenhaus.ch +49 (0) 40 537 9978-50	Drawn by	J.Soo	Material	4x11.4		Scale	1:40
	Date	07.04.2017	File	Atrium40D ISO.dwg			

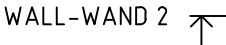











Model	Atrium40D ISO		Drawing	WALL-WAND 2		Page	5
 GartenHaus GmbH	www.gartenhaus-gmbh.de www.gartenhaus.at www.gartenhaus.ch +49 (0) 40 537 9978-50	Drawn by	J.Soo	Material	4x11.4	Scale	1:40
		Date	07.04.2017	File	Atrium40D ISO.dwg		


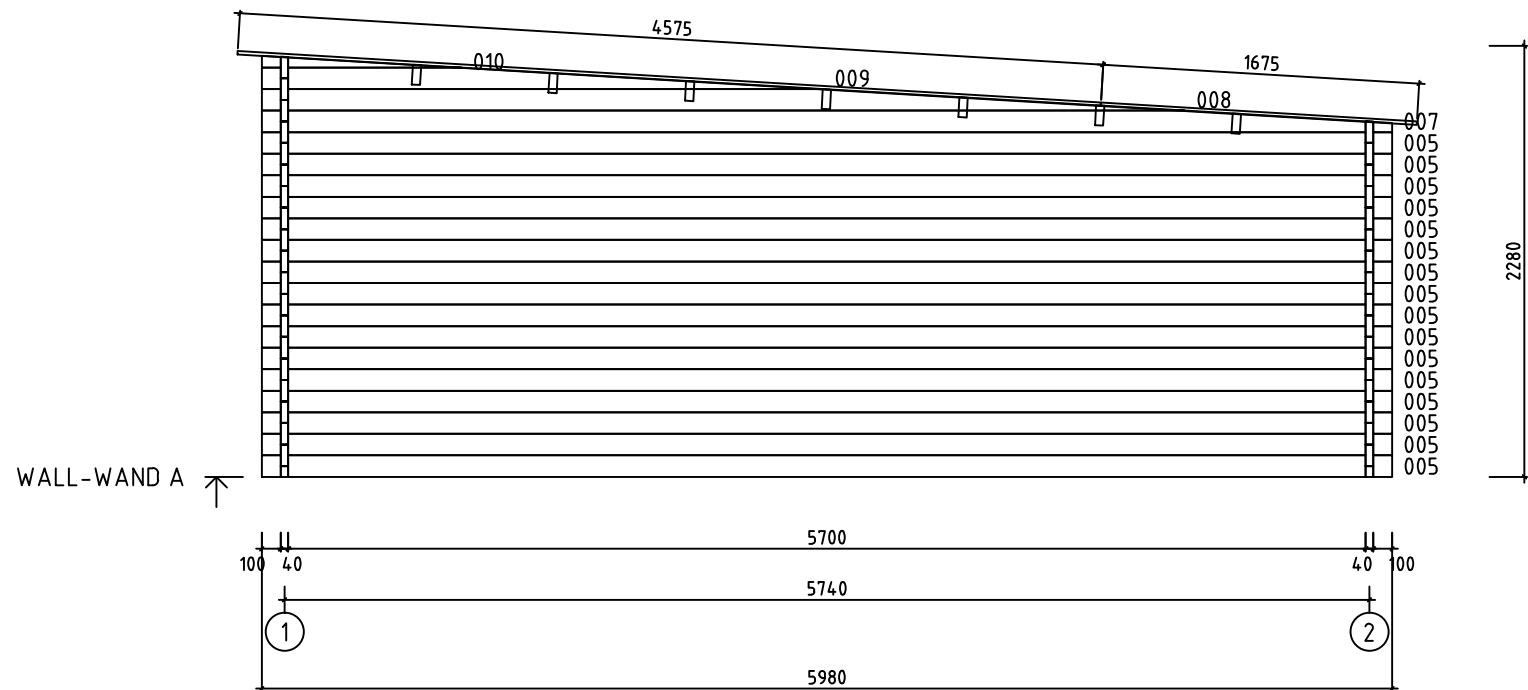




Model Atrium40D ISO		Drawing WALL-WAND A		Page 2
 www.gartenhaus-gmbh.de www.gartenhaus.at www.gartenhaus.ch +49 (0) 40 537 9978-50	Drawn by J.Soo	Material 4x11.4	Scale 1:40	
	Date 07.04.2017	File Atrium40D ISO.dwg		

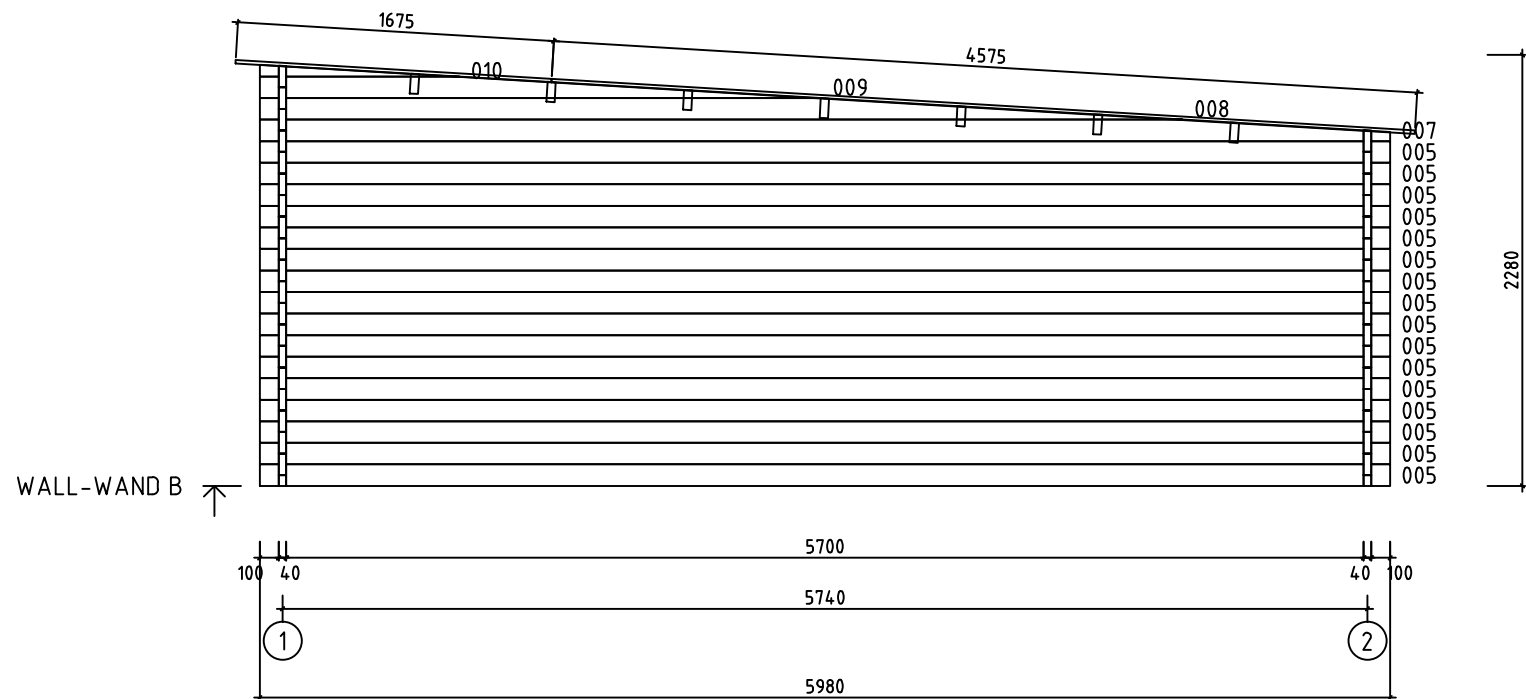

Model Atrium40D ISO		Drawing WALL-WAND B		Page 3
 www.gartenhaus-gmbh.de www.gartenhaus.at www.gartenhaus.ch +49 (0) 40 537 9978-50	Drawn by J.Soo		Material 4x11.4	Scale 1:40
	Date 07.04.2017		File Atrium40D ISO.dwg	

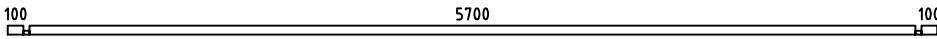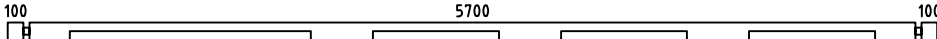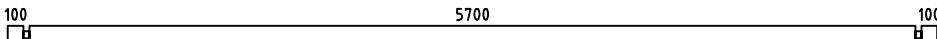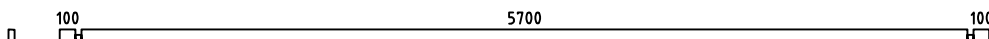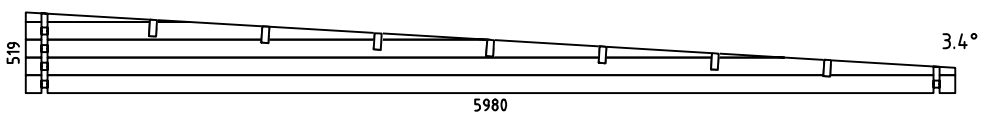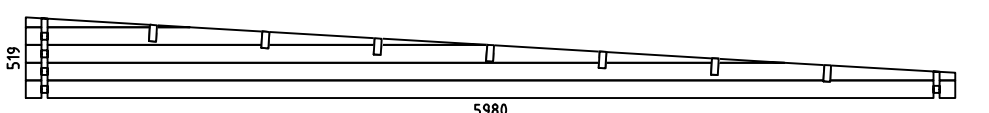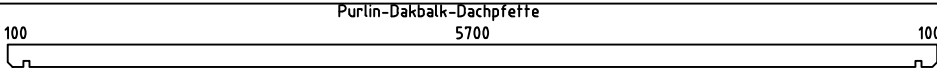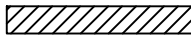 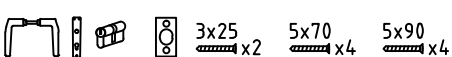
Pos	Specification-Spezifikation-Specificatie Atrium40D ISO		St.	Profile (mm)	Length (mm)
001			2	40x57	5980
002			32	40x114	400
003			48	40x114	400
004			1	40x114	5980
005			46	40x114	5980
006			2	40x114	5980
WA-1			1		
WB-1			1		
PR1			7	44x14.4	5980
DP1	Roof board-Dachbrett-Dakplank		68	88x18	4573
DP2	Roof board-Dachbrett-Dakplank		68	88x18	1677
L2	Eave Board-Traufenblende-Afdeklank		4	18x120	3145
L1	Facia Board-Giebelblende-Gevelplank		4	18x120	3008
	Storm Brace-Sturmleiste		2	18x40	1820
	Storm Brace-Sturmleiste		2	18x40	2000
	Double Door Set ISO-Doppeltür Satz-Dubbele Deur Set		1		
	Nail-Nagel-Spijker		680		
	Ventilation Panel-Lüftungsgitter Set		1		
	Window Handle Set-Fenstergriff Satz-Raamgreep Set		3		
	Wood Bolt set for Storm Brace-Holzschraubensatz für Sturmleisten 6x45		8		
Kood	GartenHaus GmbH	Materjal	File	Atrium40D ISO.dwg	Leht 1/2

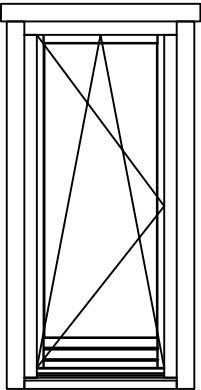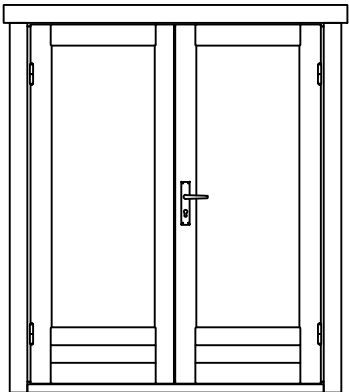Pos	Specification-Spezifikation-Specificatie Atrium40D ISO	St.	Profile (mm)	Length (mm)
W08DK 80X185 ISO L	WINDOW 800x1850 ISO 	3		
DD08 154X185 ISO	DOOR 1540x1850 ISO 	1		
Kood	GartenHaus GmbH	Materjal	File	Atrium40D ISO.dwg
			Leht	2/2

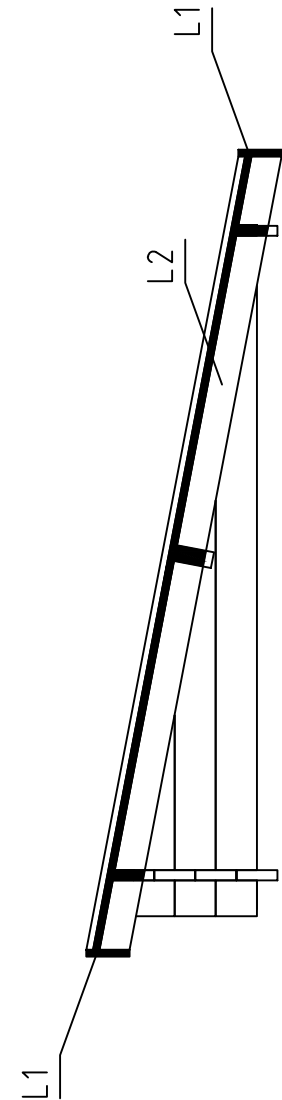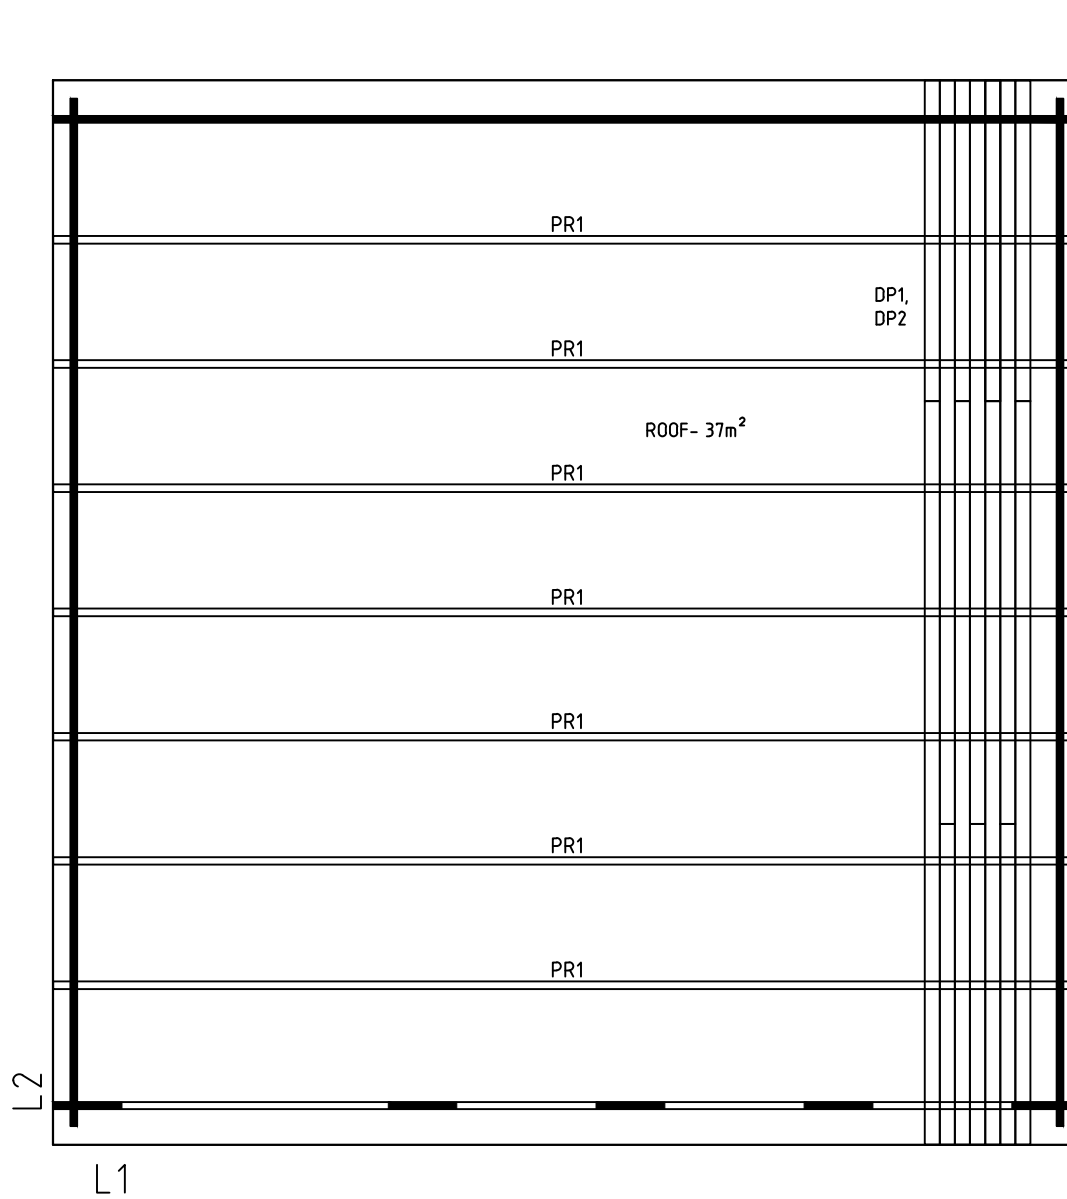


Model		Atrium40D ISO		Drawing		ROOF		Page					
 GartenHaus GmbH	www.gartenhaus-gmbh.de www.gartenhaus.at www.gartenhaus.ch +49 (0) 40 537 9978-50	Drawn by		J.Soo		Material		4x11.4		Scale		1:40	
		Date		07.04.2017		File		Atrium40D ISO.dwg					

The guide is illustrative. This guide is not project specification.
 Der Leitfaden ist illustrativ. Dieser Leitfaden ist keine Projektspezifikation.
 De gids is illustratief. Deze gids is geen projectspecificatie.

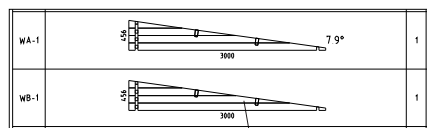

NB!

NB!

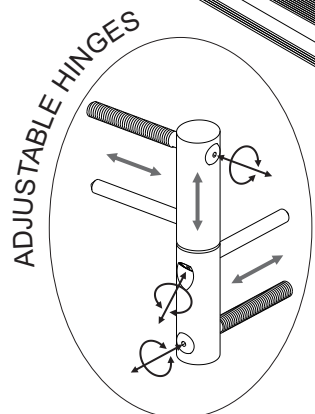


TYPE- B
4x60


TYPE- B
4x60

TYPE- A
5x90

TYPE- A
5x70

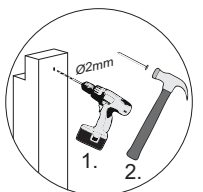

OPTIONS!

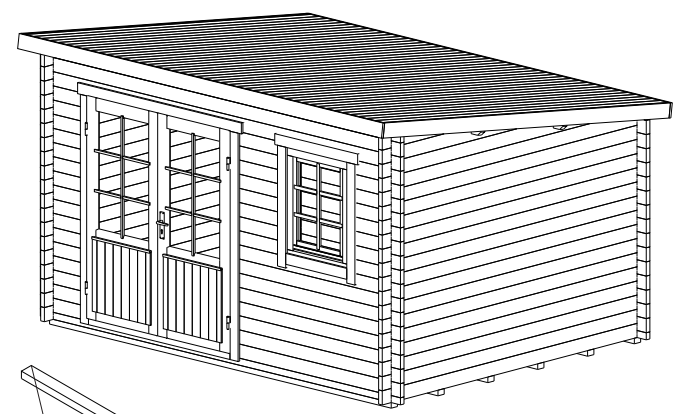

A=B

1

OPTIONS!

A=B

2

